



Voir également les autres règles particulières :
 - circuit PC.
 - locaux ou emplacements BE2 ou BE3

1	2	3	4	5	6	7	8
	SCHEMA_TN JM BEAUSSY	SCHEMA des LIAISONS à la TERRE de type TN Emploi des Dispositifs Différentiel à courant Résiduels					Folio N°
Date	25/11/2006						16/17
Modifié le :	09/03/2007	26/09/2016					

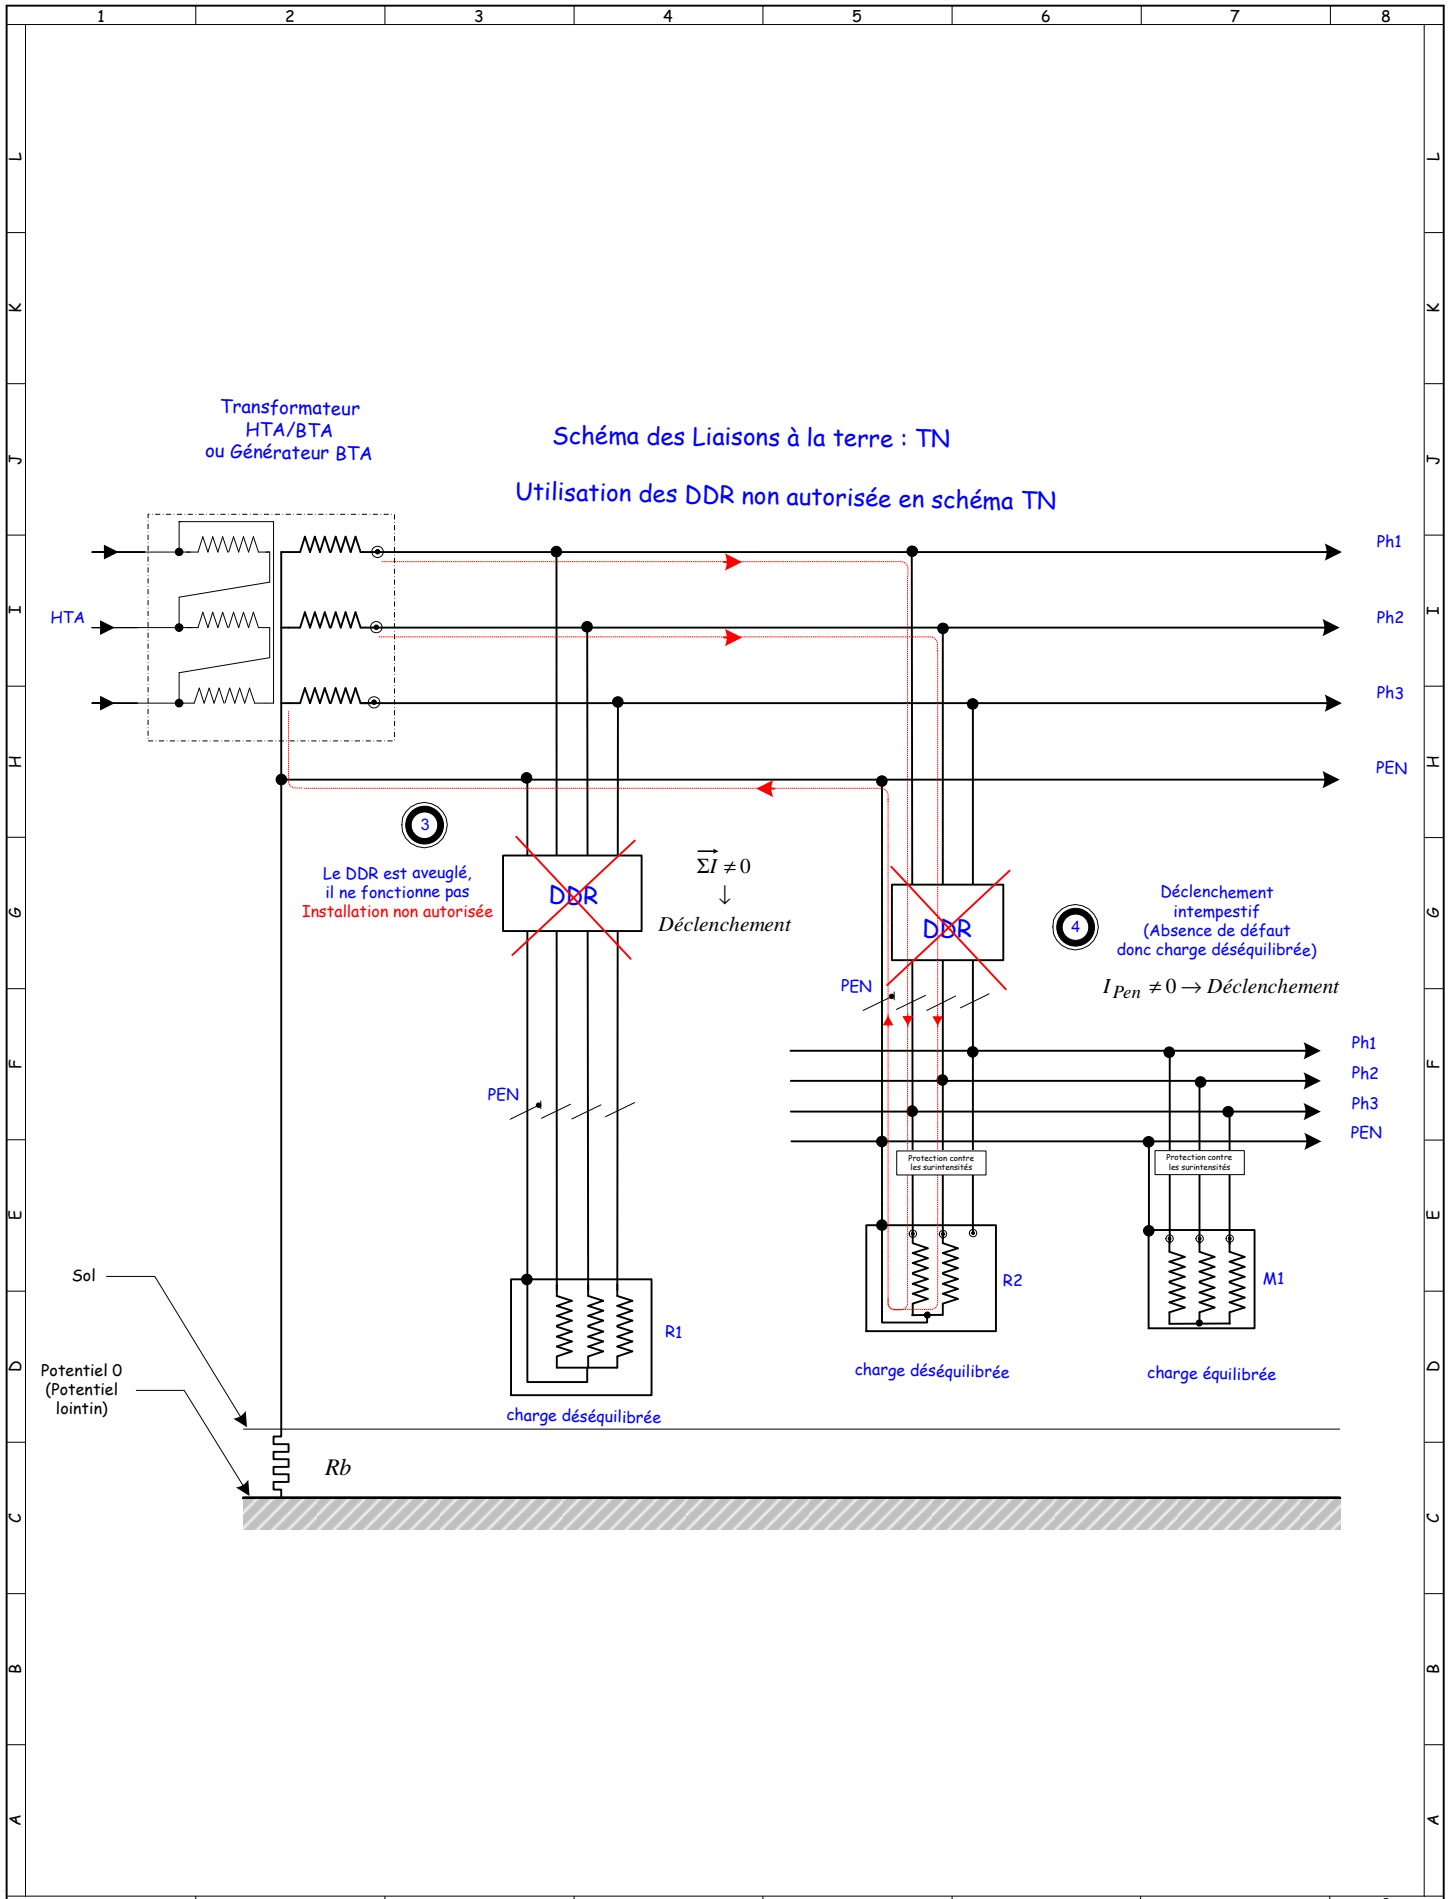

 Date Modifié le :	SCHEMA_TN JM BEAUSSY 25/11/2006 09/03/2007	SCHEMA des LIAISONS à la TERRE de type TN Emploi des Dispositifs Différentiel à courant Résiduels	Folio N° 16/17
--	---	--	-------------------