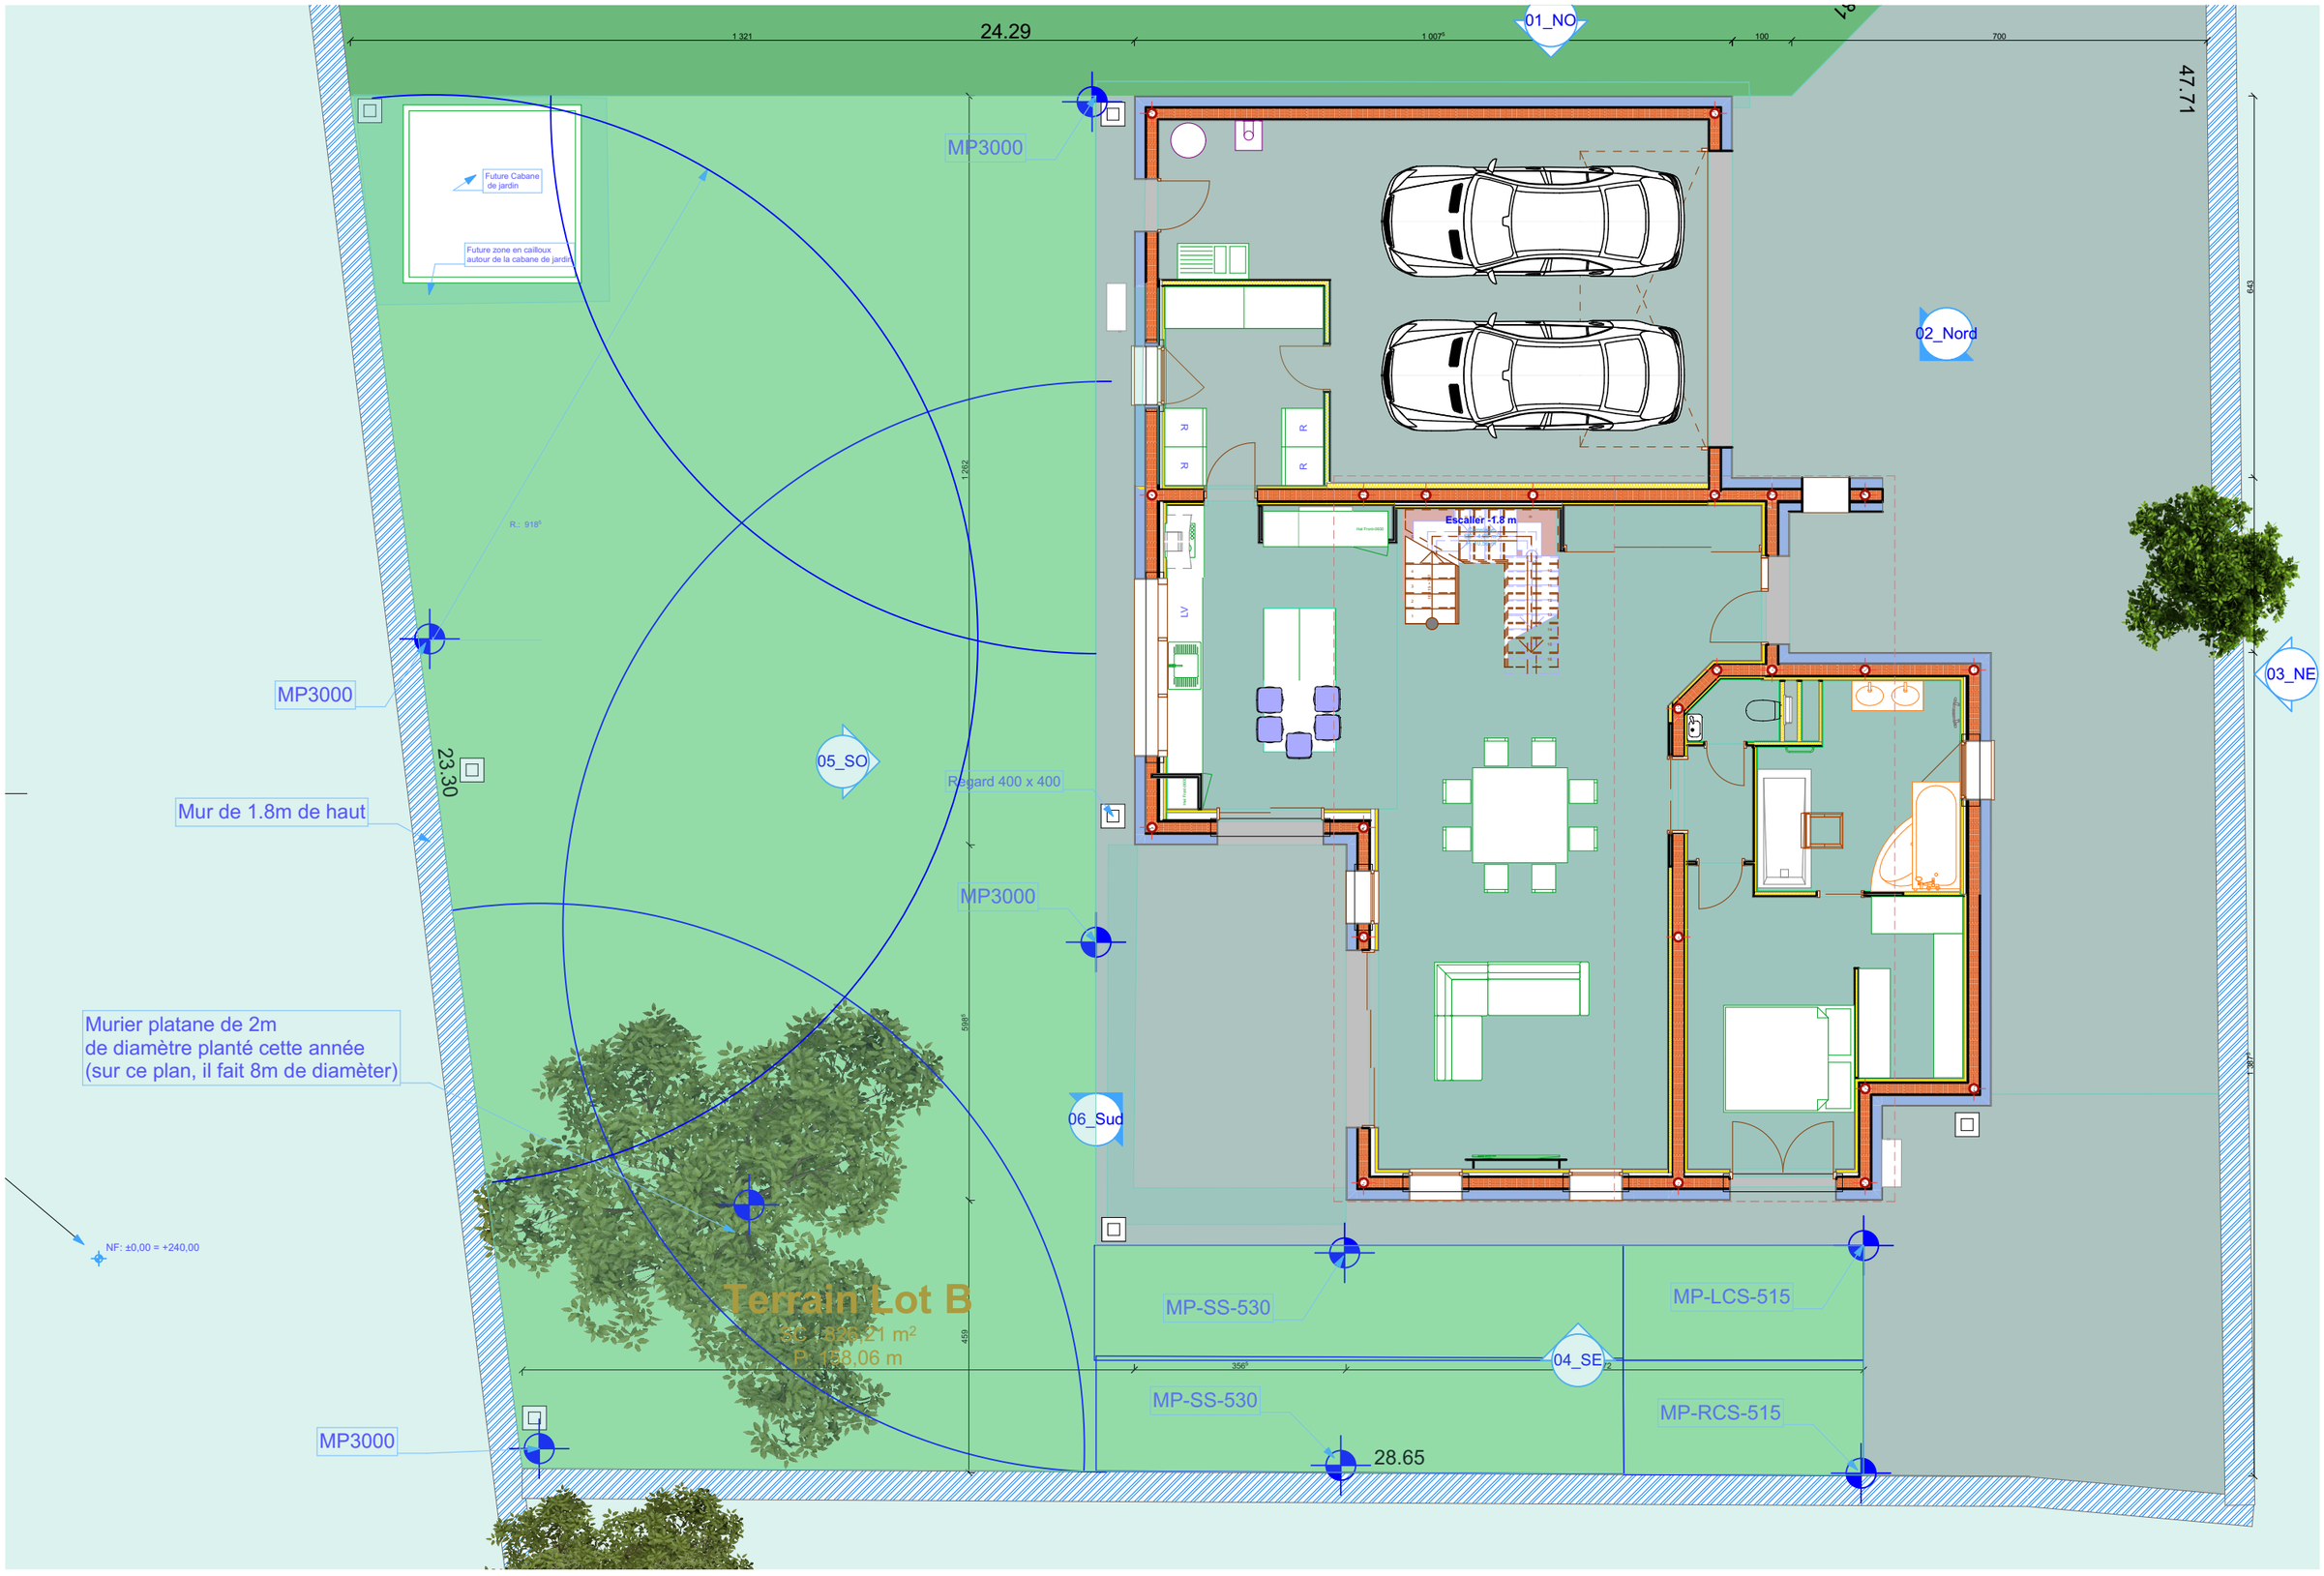
24.29
47.71
23.30
28.65
01_NO
02_Nord
03_NE
04_SE
05_SO
06_Sud
MP3000
MP3000
MP3000
MP3000
Future Cabane de jardin
Future zone en cailloux autour de la cabane de jardin
Regard 400 x 400
Mur de 1.8m de haut
Murier platane de 2m
de diamètre planté cette année
(sur ce plan, il fait 8m de diamèter)
NF: ±0,00 = +240,00
Escalier -1.8 m
MP-SS-530
MP-SS-530
MP-LCS-515
MP-RCS-515
Terrain Lot B
SC : 828,21 m²
P: 128,06 m