

POLYNESIE FRANCAISE

Ile de TAHITI

SERVICE DES AFFAIRES DE TERRES

Immeuble N°120 _ FARE _ UTE

B.P. 969 Tel: 43 75 55 Poste 208

PARTAGE JUDICIAIRE

Jugement N°117.86/ADD du 21.11.1981

D.879

Terre : VAITIAORO _ PAPAA

Plan Cadastral N°237

Ile de TAHITI


Commune de TAIRAPU _ Ouest

Section VAIRAO

Lots p.lle	Scie.	ATTRIBUTIONS	Vu et approuvé par les attributaires soussignés
	2H.70a.00ca	C.N.E.X.O.	
1	1H.97a.53ca	Héritiers de Toahiti TAURAA	<i>[Signature]</i>
2	1H.97a.53ca	Héritiers de Teraitahi TAURAA	<i>[Signature]</i>
3	1H.97a.53ca	Héritiers de Teuraara MAIHOTA	<i>[Signature]</i>
4	1H.97a.53ca	Héritiers de Teuira MAIHOTA	<i>[Signature]</i>
5	1H.97a.53ca	Héritiers de Tetohu MAIHOTA	<i>[Signature]</i>
6	1H.71a.75ca	Héritiers de Tehonoatua MAIHOTA (Sauf Mme. Peneitua REID.)	<i>[Signature]</i>
Scie. Totale	14H.29a.40ca		

Dressé les: 11. 16. 17. 18. Février 1987. (Lever) 3. 6. 7. et 8. Mars 1995. (Bornage)

par le géomètre: J. MORAULT

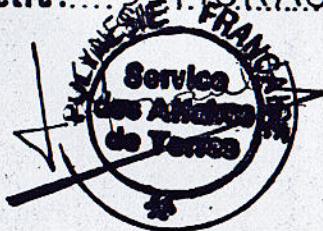ECHELLE : 1/2000^e


Partage homologué par Jugement

N°2544 _1516 du 7/11/1990

Transcrit VoL.1768 N°18 le 16.12.1991

236

Terre OVEOVE - TEA

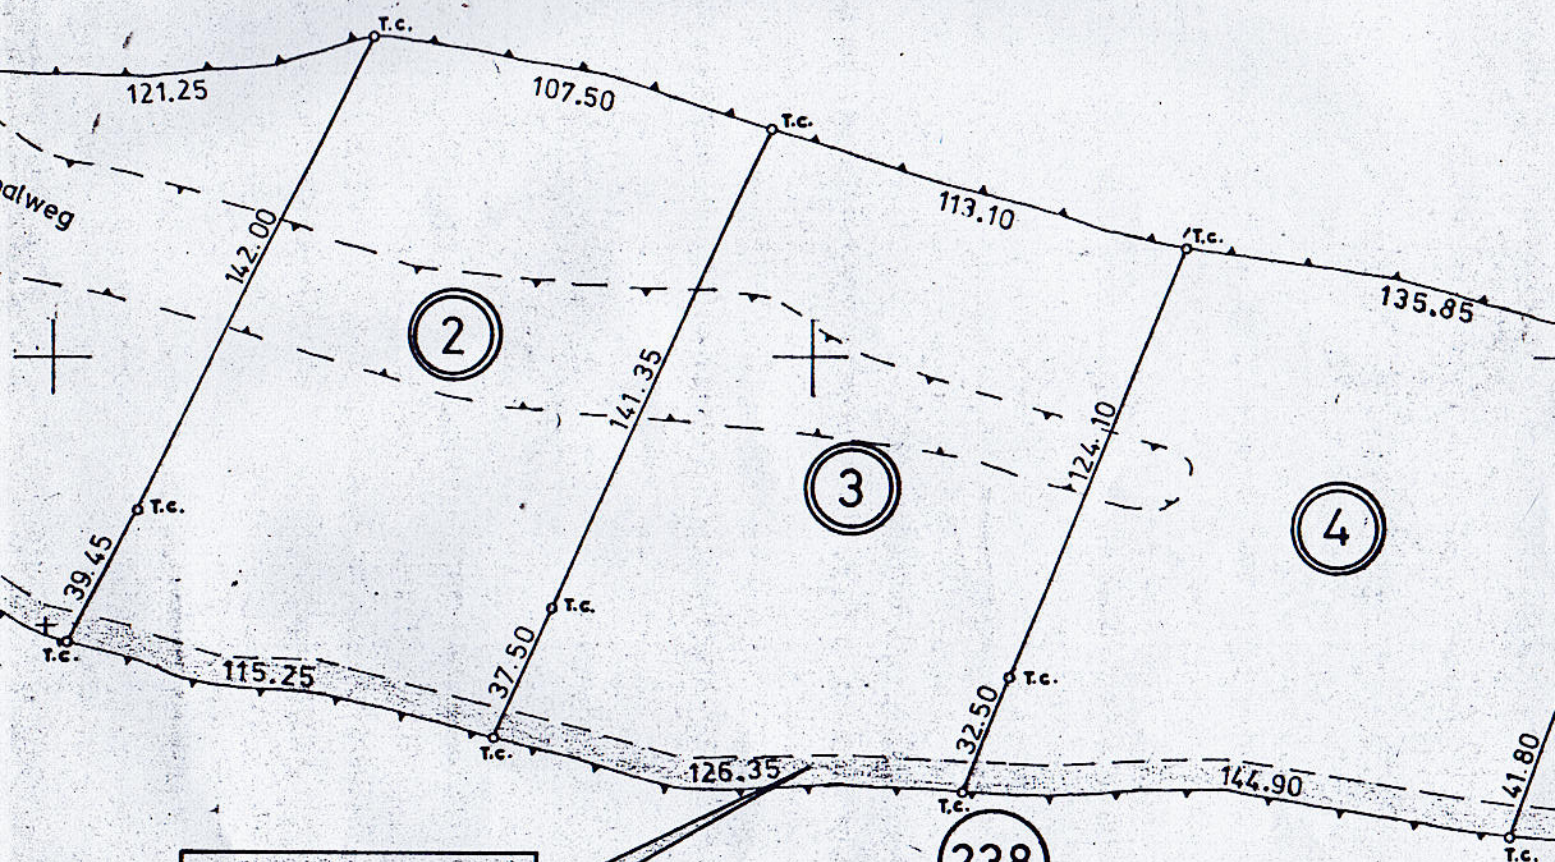

Chemin de Servitude
de 8m

238

Terre TEUMUPUAA


X = 2200

X = 2400

LEGENDE :


- Bord plateau limite
- Bord plateau
- + Point de polygonation
- T.c. Tuyau cimenté

RAMAA

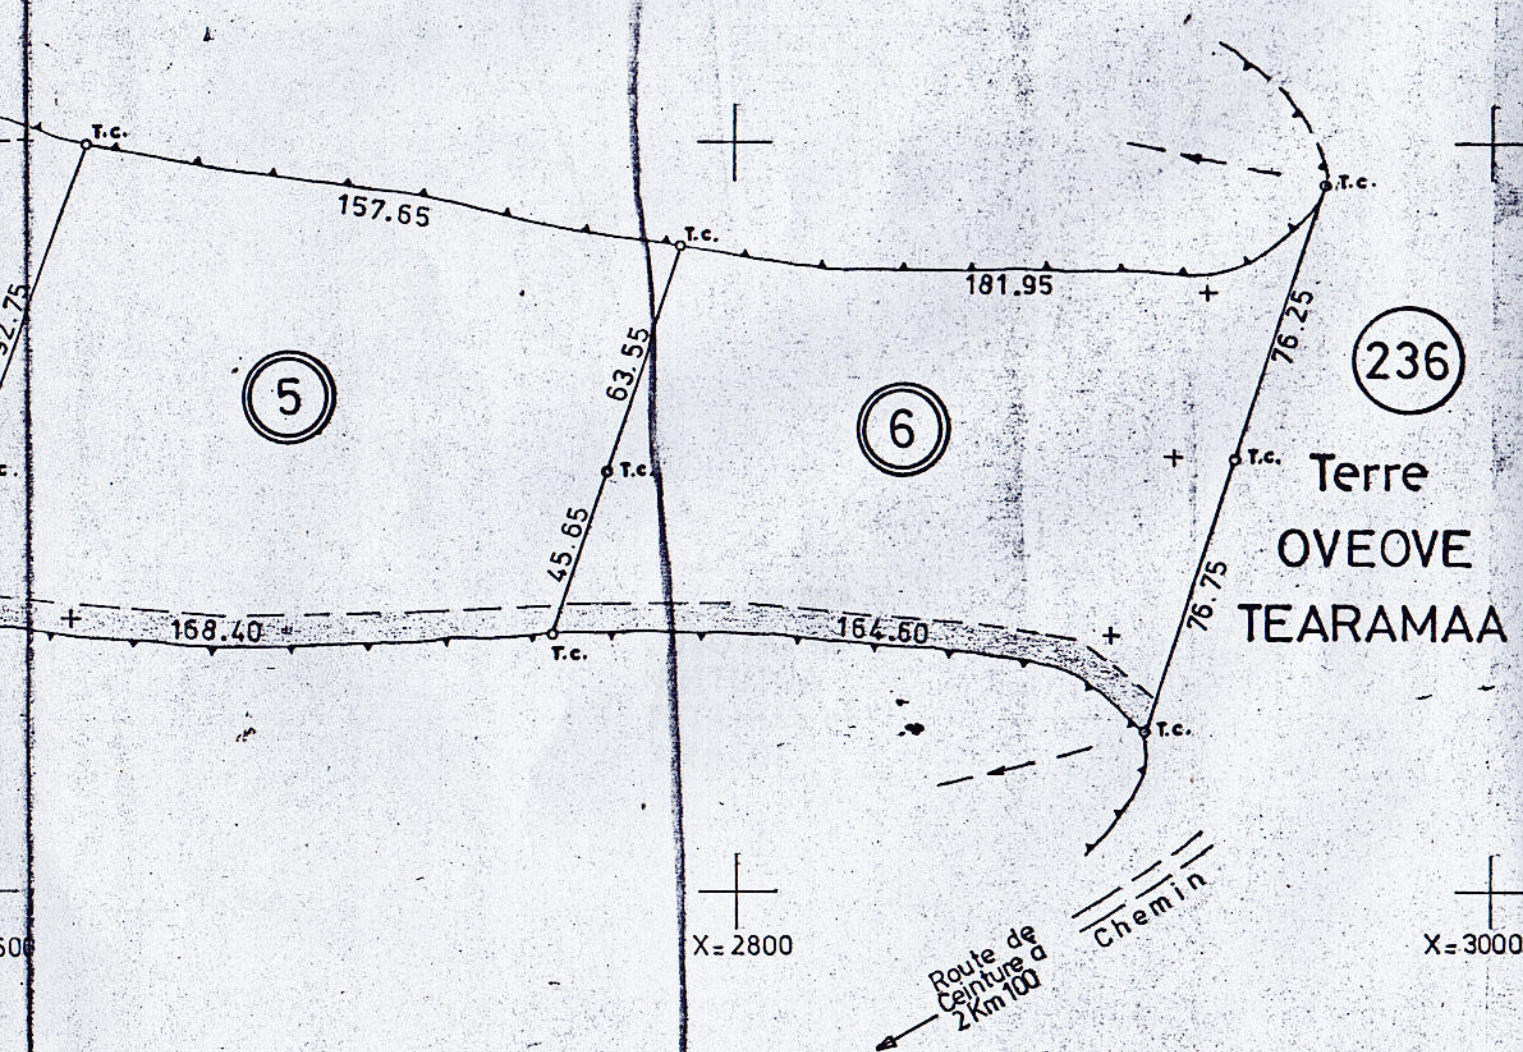

PLAN DE SITUATION
ILE de TAHITI
Commune de TAIARAPU_OUEST
Section VAIRAO

NORD

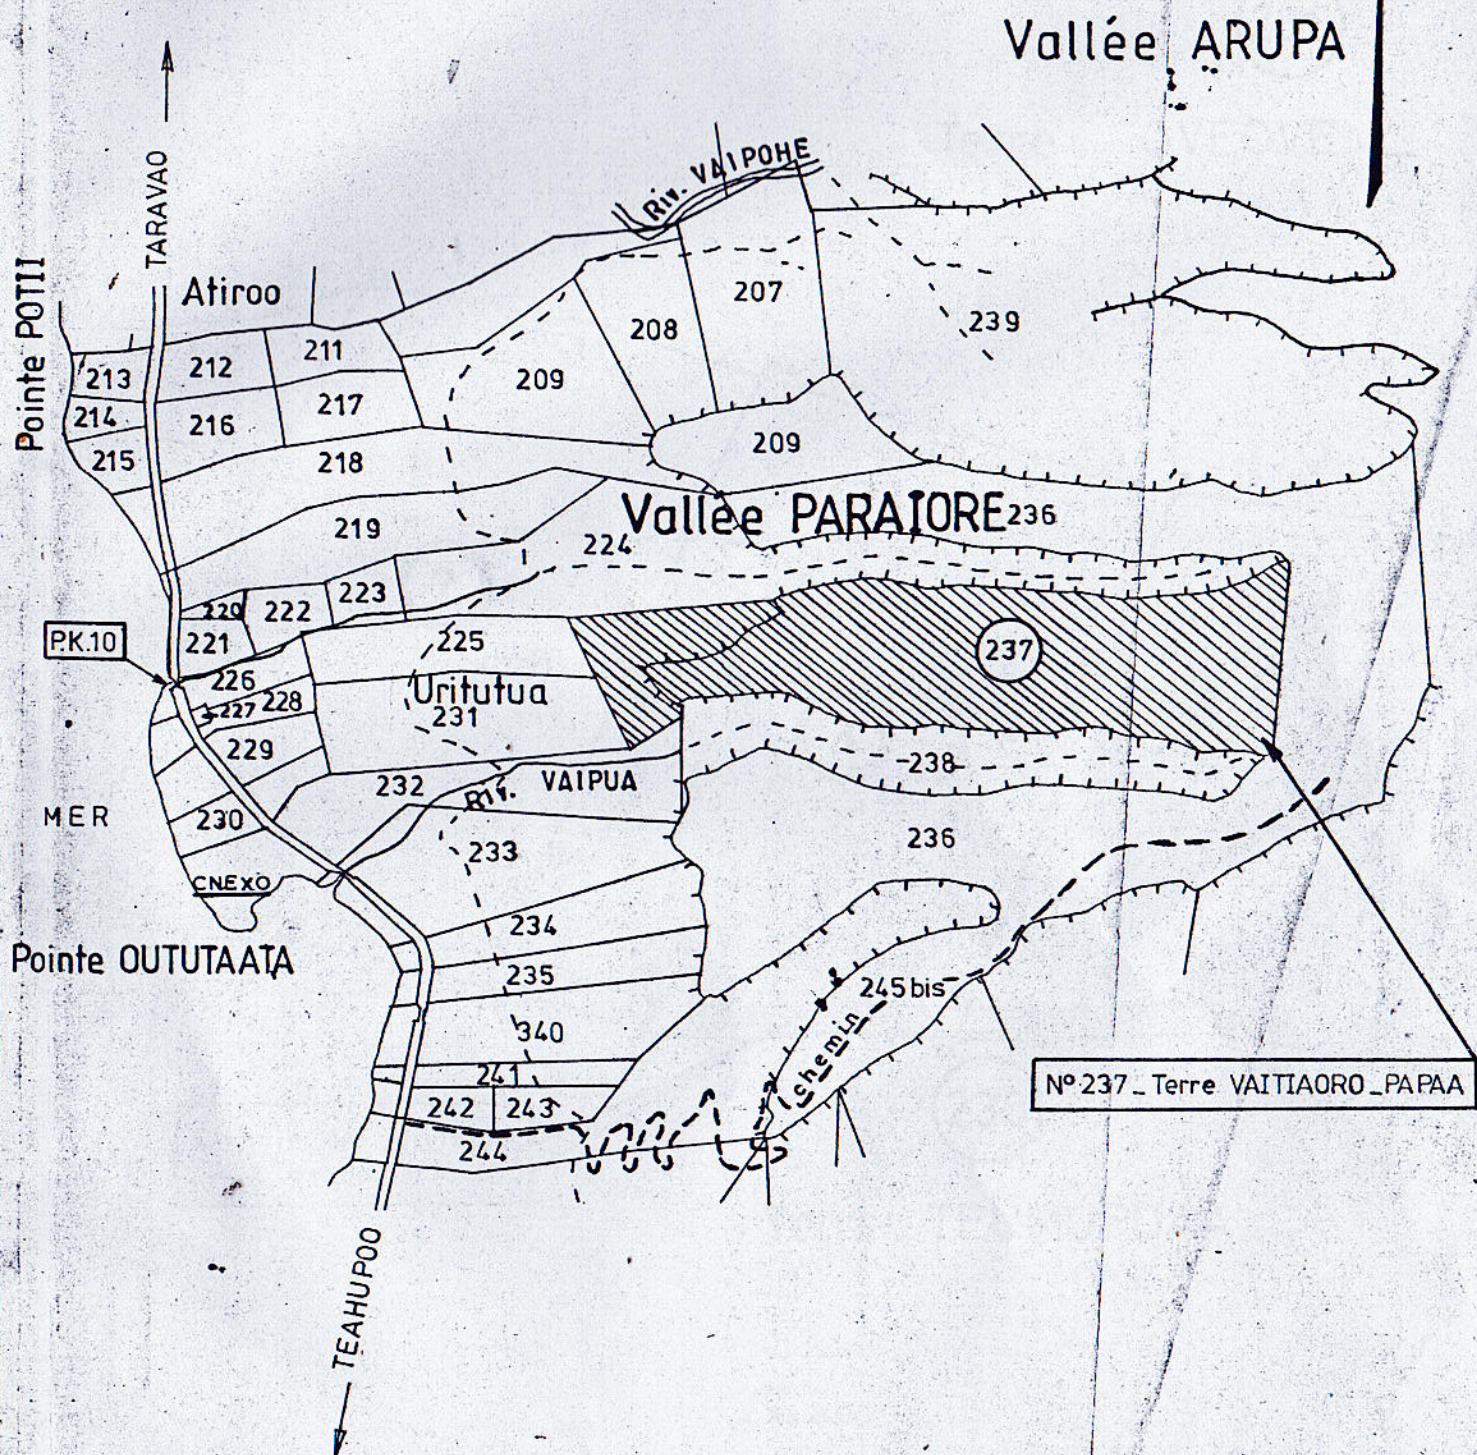

Echelle : 1/10 000ème