



Extrait de plan Cadastral


L'extrait de plan cadastral ne constitue pas un titre de propriété

Ile : Tahiti

Commune : PAEA

Com. Associée :

Parcelle	Surface (m²)	Terre	Propriétaire
BN-23	403005	TERUARAO ET TEPAPA LOT 1	IORSS Abel Ludovic Matahi époux de TERIITAHU Emmeline

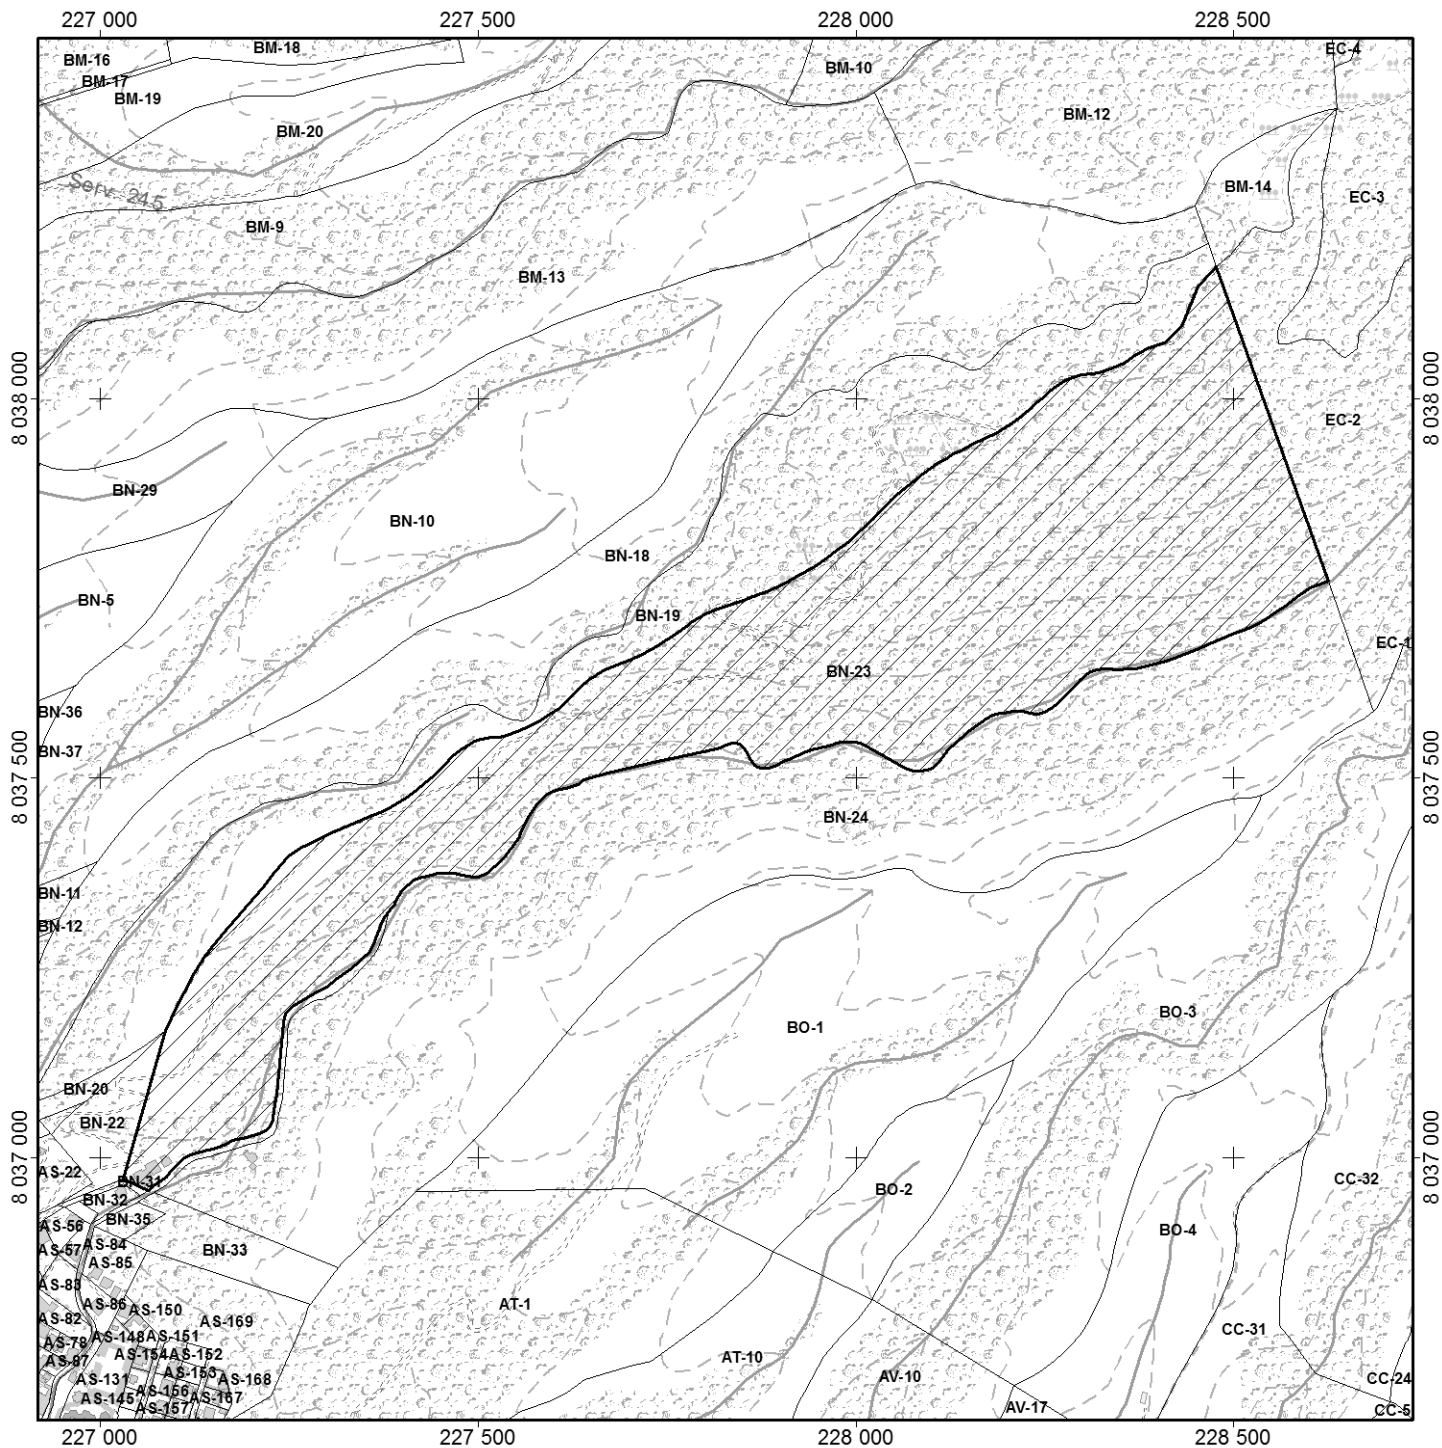

Echelle: 1/10 000

0 50 100 200 300 400 500 Mètres

2002 Service de l'Urbanisme © Polynésie Française

Pour le Ministre et par délégation
 le directeur des affaires foncières
 Cadastre au 13/10/2020

