



# Extrait de plan Cadastral

L'extrait de plan cadastral ne constitue pas un titre de propriété


Ile : Tahiti

Commune : TAIARAPU OUEST

Com. Associée : VAIRAO

Direction des Affaires Foncières  
Division du cadastre

Parcelle	Surface (m <sup>2</sup> )	Terre	Propriétaire
VC-7	19753	VAITIAORO - PAPAA   lot 4	Ayants droit de Teura MAIHOTA, née le 24/11/1878 décédée le 08/10/1950 à Paea

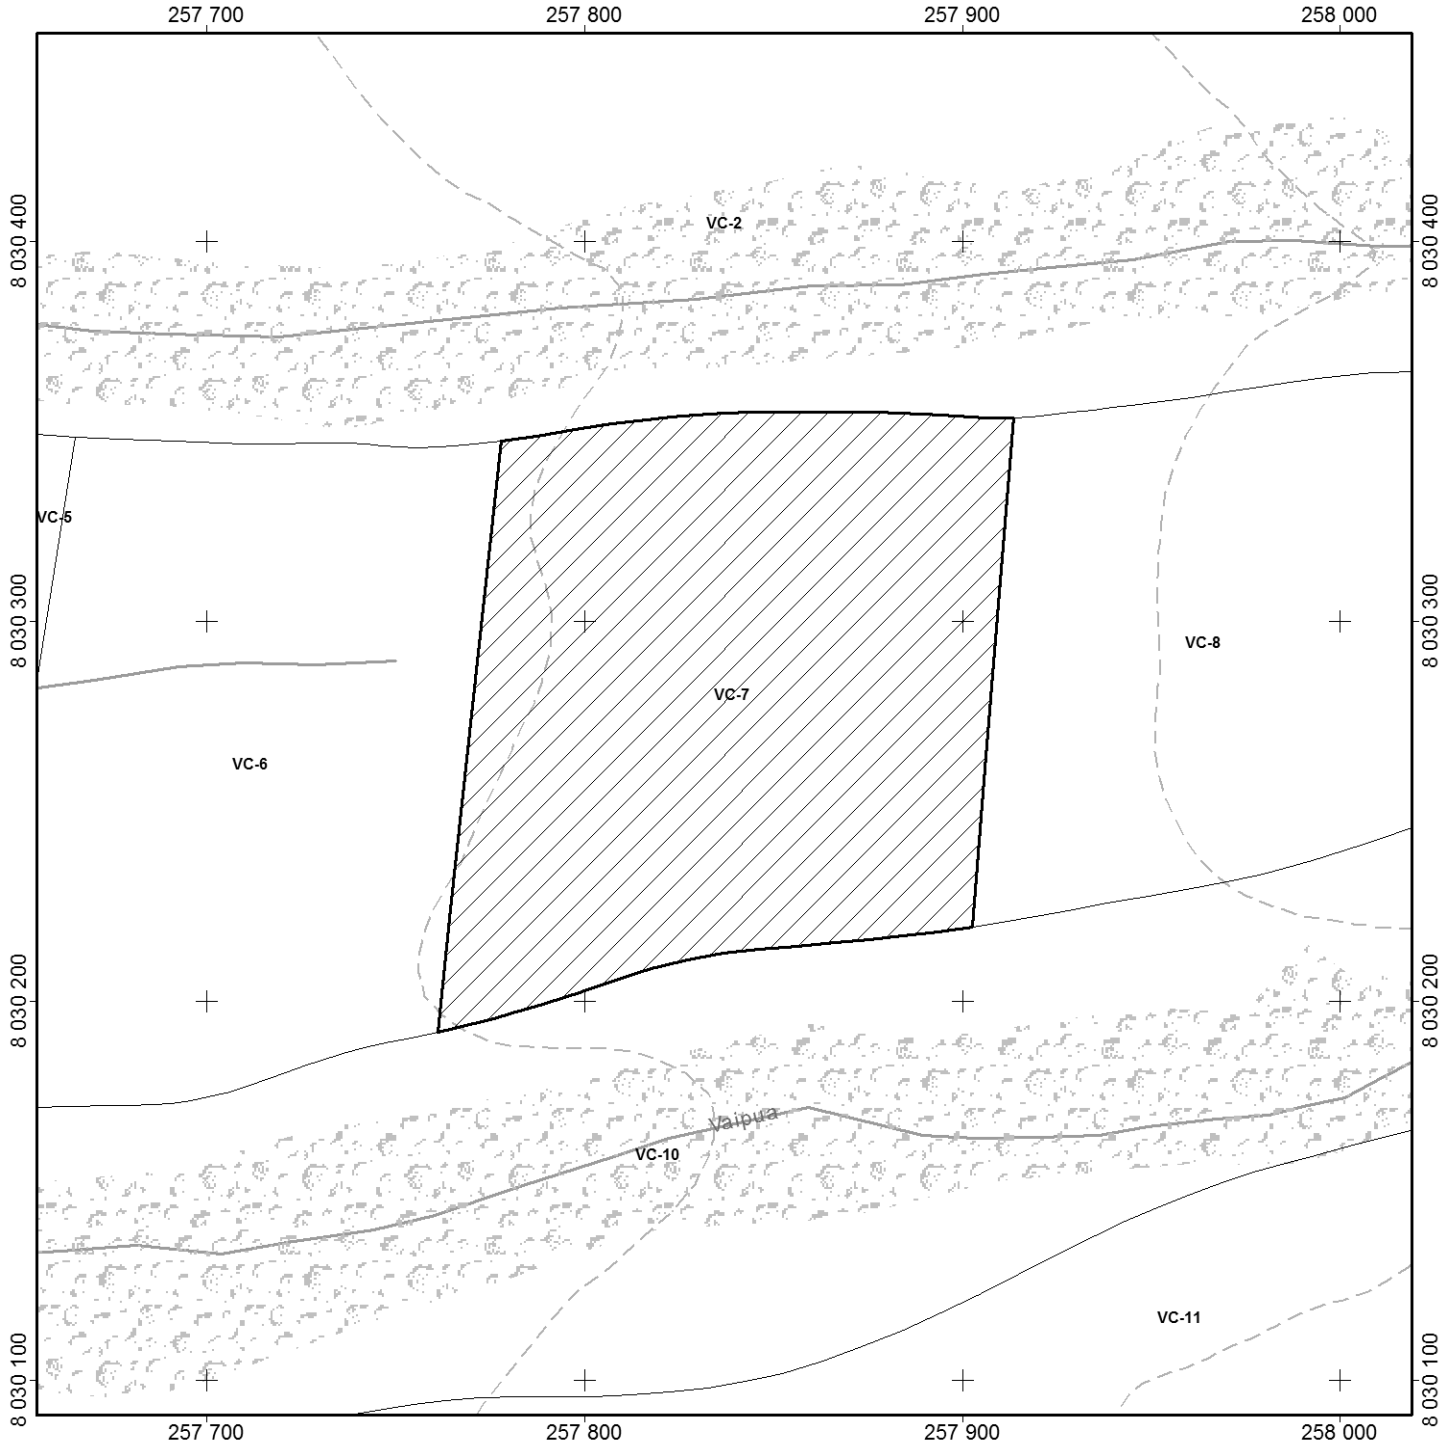

Echelle: 1/2 000

0 10 20 40 60 80 100 Mètres

2002 Service de l'Urbanisme © Polynésie Française

Pour le Ministre et par délégation  
le directeur des affaires foncières

Cadastre au 13/10/2020

