




Extrait de plan Cadastral

L'extrait de plan cadastral ne constitue pas un titre de propriété

Ile : Tahiti
 Commune : PAEA
 Com. Associée :

Direction des Affaires Foncières
 Division du cadastre

Parcelle	Surface (m ²)	Terre	Propriétaire
BN-24	365071	TERUARAO LOT 2	IORSS Ariioehau Adrien époux de TAU Louise Tehei

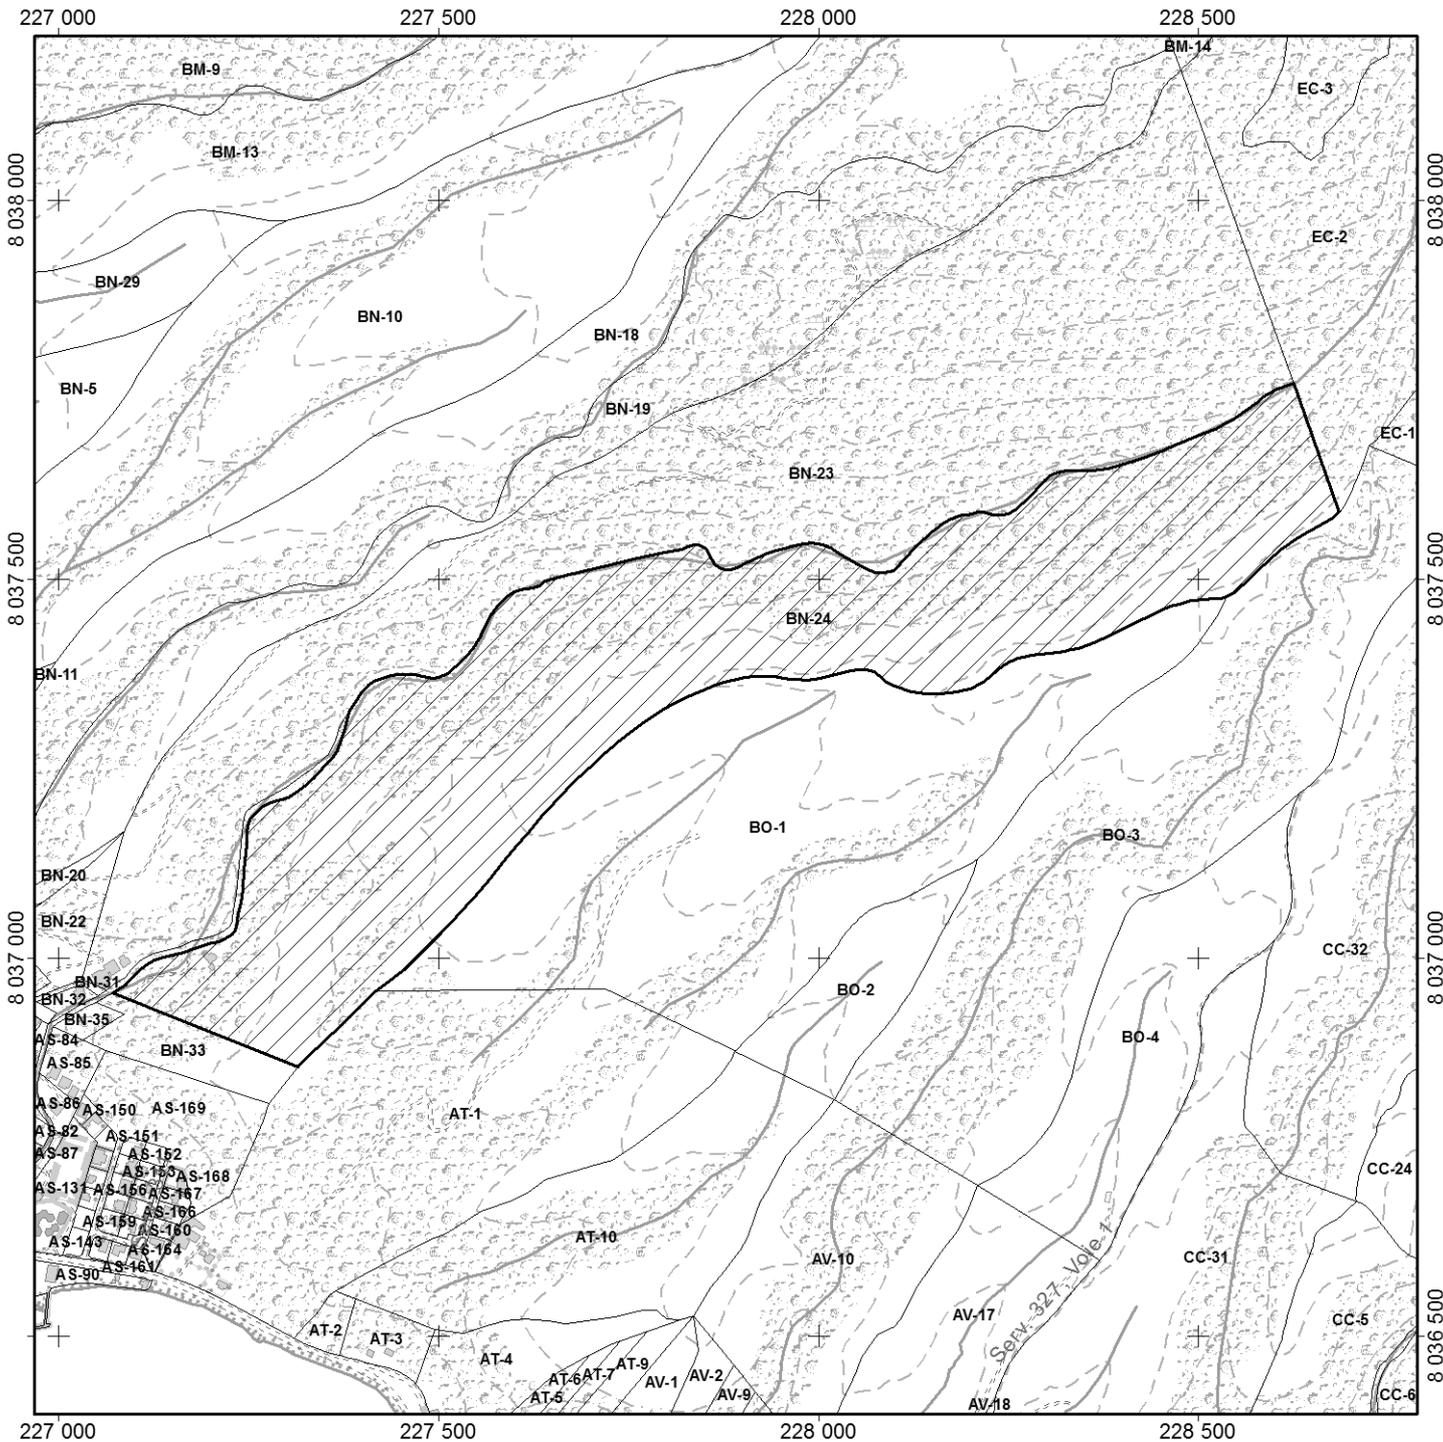

Echelle: 1/10 000
 0 50 100 200 300 400 500 Mètres

2002 Service de l'Urbanisme © Polynésie Française

Pour le Ministre et par délégation
 le directeur des affaires foncières
 Cadastre au 13/10/2020

