


Vue 3D

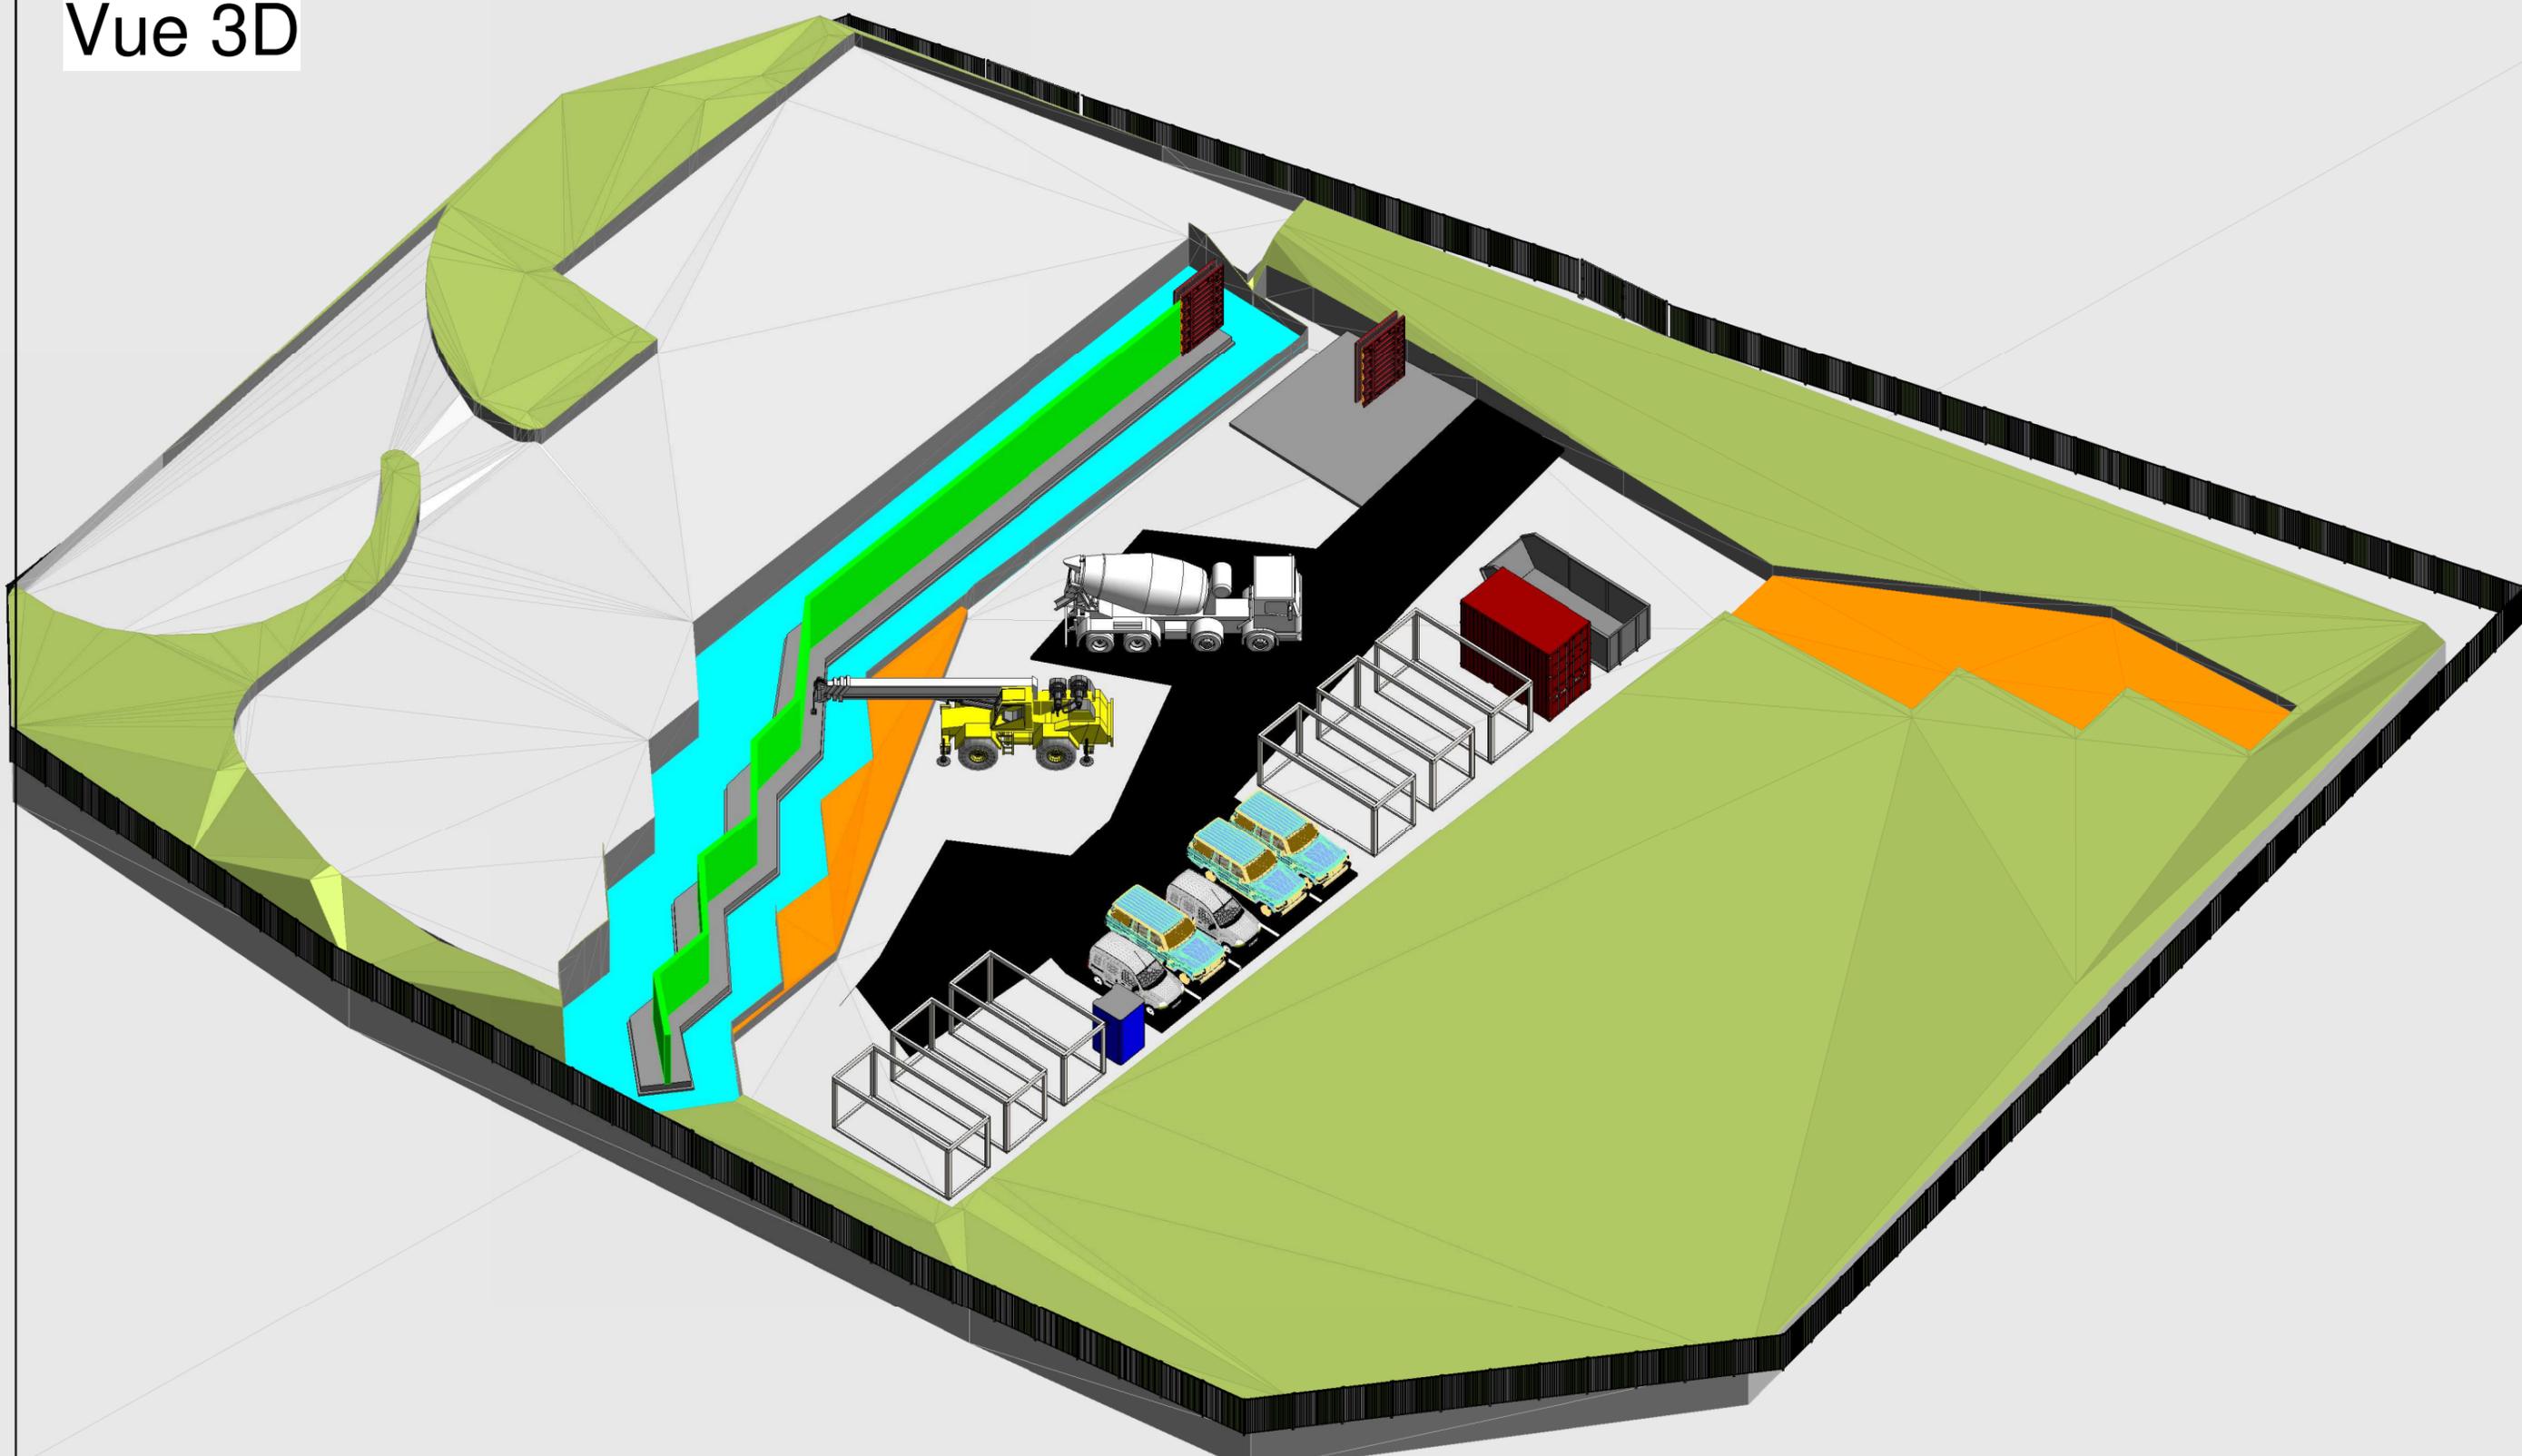

Lycée D. Diderot - Marseille - TS TP

dessiné par VILLERS Alexandre

Projet U5

Extension Decheterie

Feuille

Phase-4

Ech.

Date 22/06/2021
12:37:32

Numéro

4