



Maître d'oeuvre

**ARTCO**  
17, rue Adonis  
31 200 TOULOUSE

**Appartements**  
**8, Rue du Général Foy**  
**42 000 ST ETIENNE**


**Esquisse projet**

**Appartements n°1 & 2**

Affaire Foy 1114	Date 06/11/2015	Echelle 1/100e	Plan N° Proj-A
---------------------	--------------------	-------------------	-------------------

Maître d'ouvrage

**2IMA**  
5, rue de la Balance  
31 000 TOULOUSE

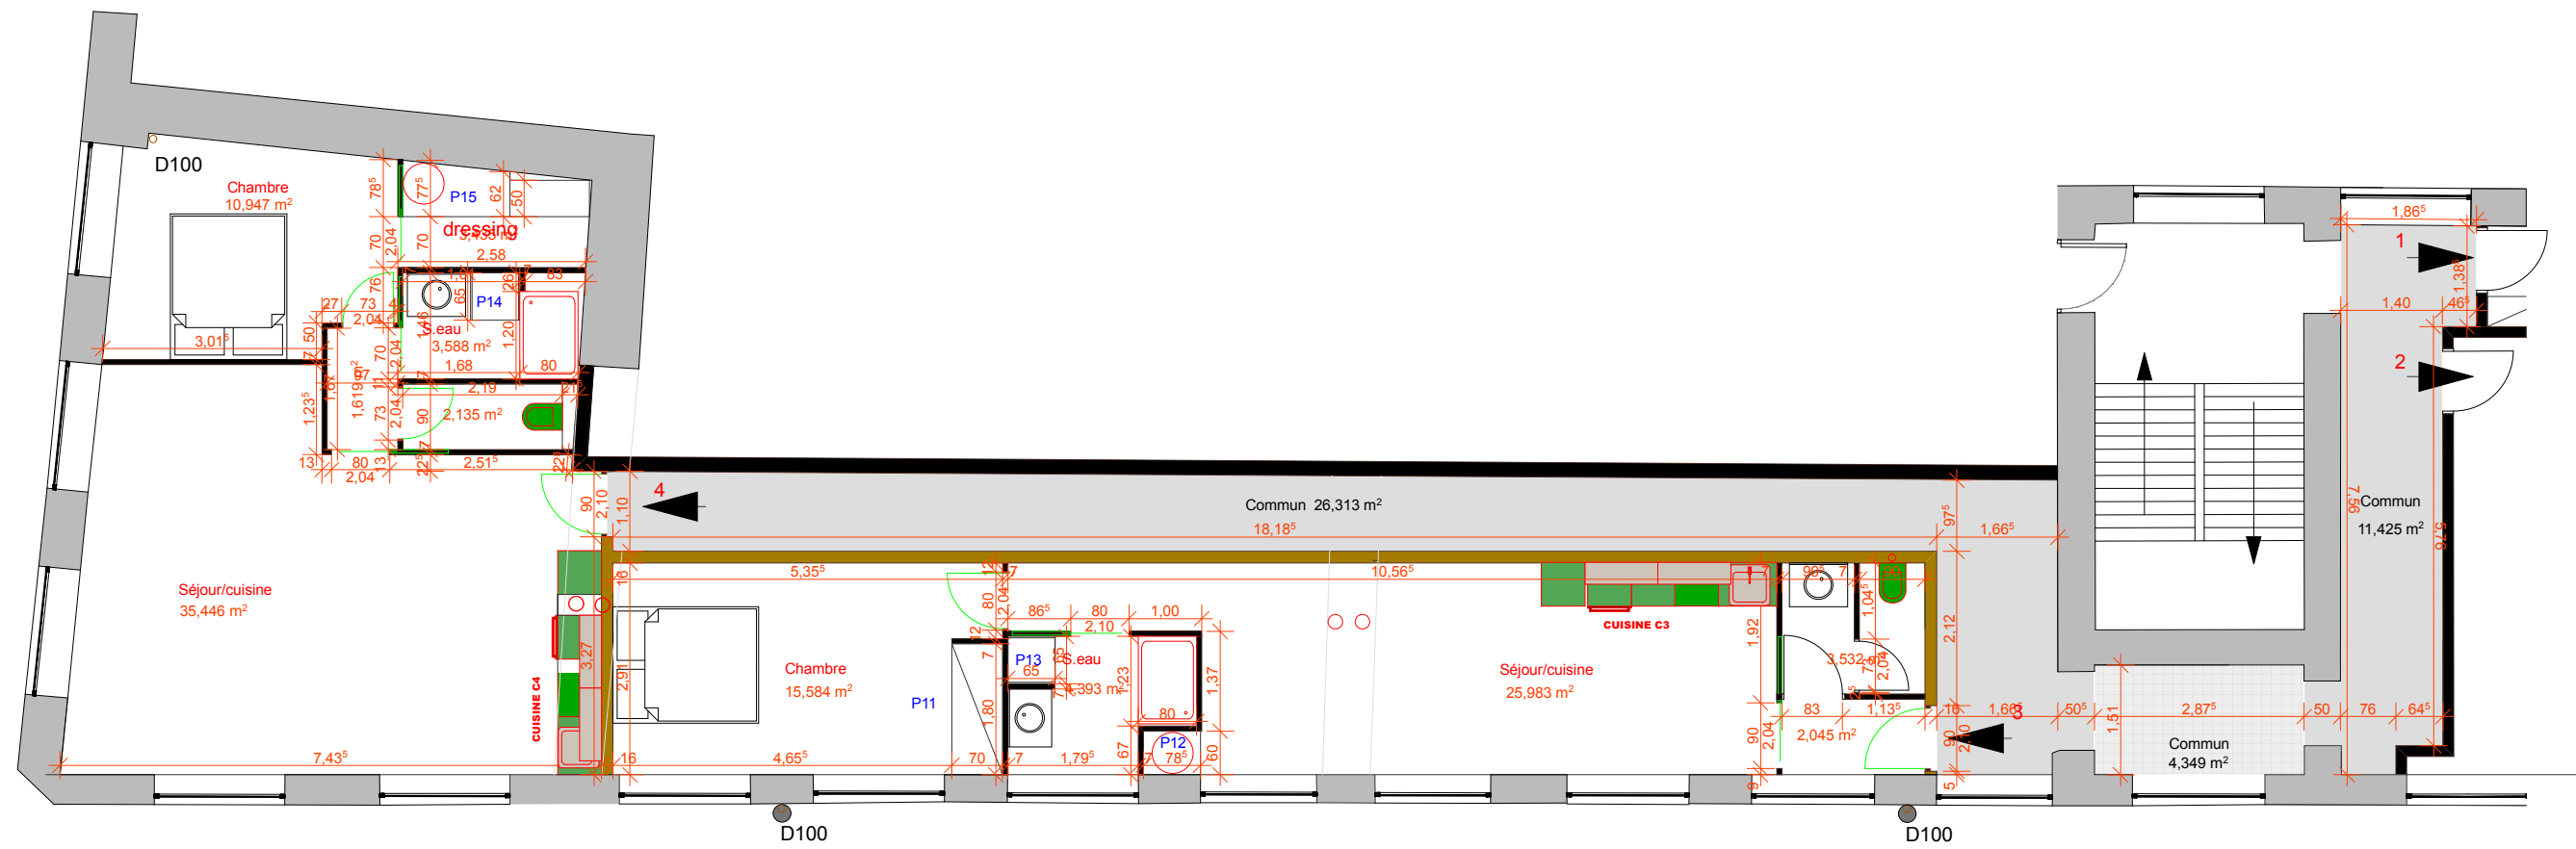

Maître d'oeuvre  
**ARTCO**  
 17, rue Adonis  
 31 200 TOULOUSE

**Appartements**  
**8, Rue du Général Foy**  
**42 000 ST ETIENNE**

projet			
Appartements n°3 & 4			
Affaire Foy 1114	Date 06/11/2015	Echelle 1/100e	Plan N° Proj-B

Maître d'ouvrage  
**2IMA**  
 5, rue de la Balance  
 31 000 TOULOUSE