


COUPE I-I
ECHELLE 1 : 5

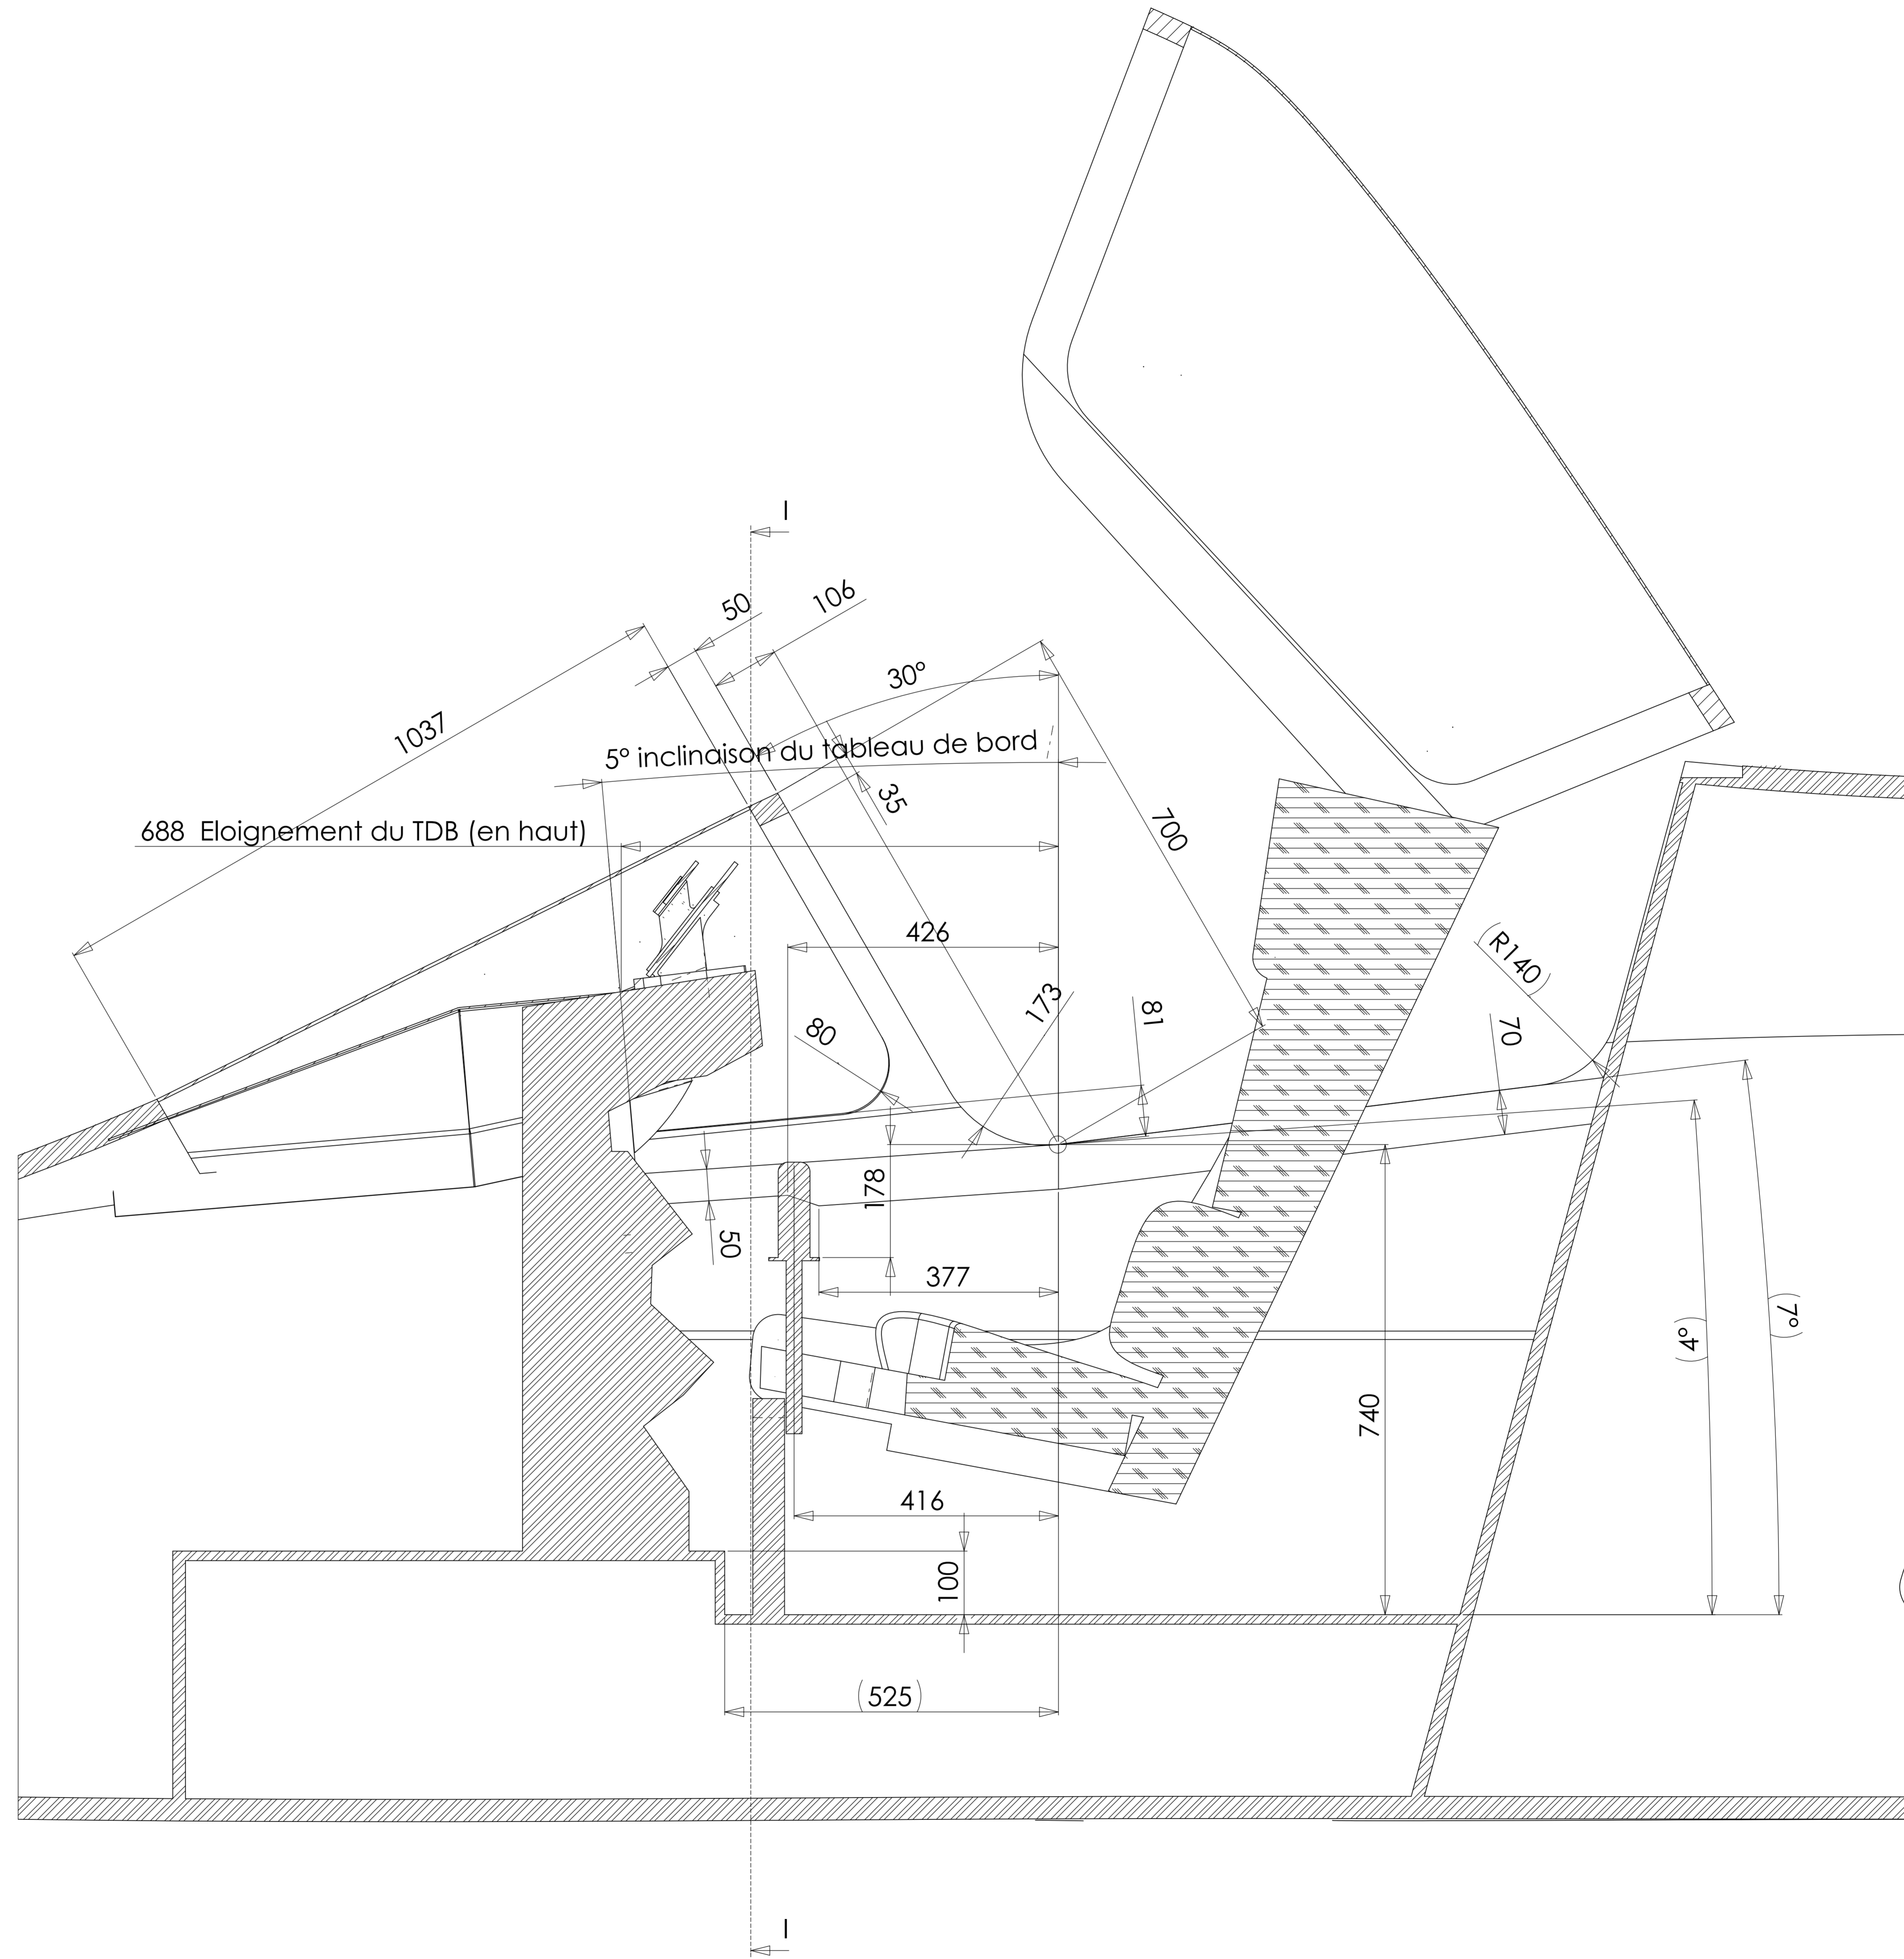

COUPE B-B
ECHELLE 1 : 5