



# Récépissé de dépôt d'une demande de permis de construire une maison individuelle et/ou ses annexes

Madame, Monsieur,

Vous avez déposé une demande de permis de construire. **Le délai d'instruction de votre dossier est de DEUX MOIS** et, si vous ne recevez pas de courrier de l'administration dans ce délai, vous bénéficierez d'un permis tacite.

- **Toutefois, dans le mois qui suit le dépôt de votre dossier, l'administration peut vous écrire :**
  - soit pour vous avertir qu'un autre délai est applicable, lorsque le code de l'urbanisme l'a prévu pour permettre les consultations nécessaires (si votre projet nécessite la consultation d'autres services...);
  - soit pour vous indiquer qu'il manque une ou plusieurs pièces à votre dossier;
  - soit pour vous informer que votre projet correspond à un des cas où un permis tacite n'est pas possible.
- **Si vous recevez une telle lettre avant la fin du premier mois, celle-ci remplacera le présent récépissé.**
- **Si vous n'avez rien reçu à la fin du premier mois suivant le dépôt, le délai de deux mois ne pourra plus être modifié. Si aucun courrier de l'administration ne vous est parvenu à l'issue de ce délai de deux mois, vous pourrez commencer les travaux<sup>1</sup> après avoir :**
  - adressé au maire, en trois exemplaires, une déclaration d'ouverture de chantier (vous trouverez un modèle de déclaration CERFA n° 13407 à la mairie ou sur le site officiel de l'administration française : <http://www.service-public.fr>);
  - affiché sur le terrain ce récépissé sur lequel la mairie a mis son cachet pour attester la date de dépôt;
  - installé sur le terrain, pendant toute la durée du chantier, un panneau visible de la voie publique décrivant le projet. Vous trouverez le modèle de panneau à la mairie, sur le site officiel de l'administration française : <http://www.service-public.fr>, ainsi que dans la plupart des magasins de matériaux.
- **Attention : le permis n'est définitif qu'en l'absence de recours ou de retrait :**
  - dans le délai de deux mois à compter de son affichage sur le terrain, sa légalité peut être contestée par un tiers. Dans ce cas, l'auteur du recours est tenu de vous en informer au plus tard quinze jours après le dépôt du recours.
  - dans le délai de trois mois après la date du permis, l'autorité compétente peut le retirer, si elle l'estime illégal. Elle est tenue de vous en informer préalablement et de vous permettre de répondre à ses observations.

<sup>1</sup> Certains travaux ne peuvent pas être commencés dès la délivrance du permis et doivent être différés : c'est le cas notamment des travaux situés dans un site classé. Vous pouvez vérifier auprès de la mairie que votre projet n'entre pas dans ces cas.

(à remplir par la mairie)

Le projet ayant fait l'objet d'une demande de permis n° 0575312010005  
déposée à la mairie le : 06.07.2020,  
par : GUERDEL Charles

fera l'objet d'un permis tacite<sup>2</sup> à défaut de réponse de l'administration deux mois après cette date. Les travaux pourront alors être exécutés après affichage sur le terrain du présent récépissé et d'un panneau décrivant le projet conforme au modèle réglementaire.

Cachet de la mairie :



<sup>2</sup> Le maire ou le préfet en délivre certificat sur simple demande.

**Délais et voies de recours :** Le permis peut faire l'objet d'un recours gracieux ou d'un recours contentieux dans un délai de deux mois à compter du premier jour d'une période continue de deux mois d'affichage sur le terrain d'un panneau décrivant le projet et visible de la voie publique (article R. 600-2 du code de l'urbanisme).

L'auteur du recours est tenu, à peine d'irrecevabilité, de notifier copie de celui-ci à l'auteur de la décision et au titulaire de l'autorisation (article R. 600-1 du code de l'urbanisme).

**Le permis est délivré sous réserve du droit des tiers :** Il vérifie la conformité du projet aux règles et servitudes d'urbanisme. Il ne vérifie pas si le projet respecte les autres réglementations et les règles de droit privé. Toute personne s'estimant lésée par la méconnaissance du droit de propriété ou d'autres dispositions de droit privé peut donc faire valoir ses droits en saisissant les tribunaux civils, même si le permis de construire respecte les règles d'urbanisme.



Liberté • Égalité • Fraternité  
RÉPUBLIQUE FRANÇAISE

MINISTÈRE CHARGÉ  
DE L'URBANISME

# Demande de Permis de construire pour une maison individuelle et/ou ses annexes comprenant ou non des démolitions



N° 13406\*06

- Vous construisez une seule maison individuelle ou ses annexes.
- Vous agrandissez une maison individuelle ou ses annexes.
- Vous aménagez pour l'habitation tout ou partie d'une construction existante.
- Votre projet comprend des démolitions.

Pour savoir précisément à quelle(s) formalité(s) est soumis votre projet, vous pouvez vous reporter à la notice explicative ou vous renseigner auprès de la mairie du lieu de votre projet.

P C 057 53 J 20 NO 005  
Dpt                      Commune                      Année                      N° de dossier

La présente demande a été reçue à la mairie

le

06/07/2020

Dossier transmis :  à l'Architecte des Bâtiments de France  
 au Directeur du Parc National

## 1 - Identité du demandeur

Le demandeur indiqué dans le cadre ci-dessous sera le titulaire de la future autorisation et le redevable des taxes d'urbanisme. Dans le cas de demandeurs multiples, chacun des demandeurs, à partir du 2<sup>ème</sup>, doit remplir la fiche complémentaire «Autres demandeurs». Les décisions prises par l'administration seront notifiées au demandeur indiqué ci-dessous. Une copie sera adressée aux autres demandeurs, qui seront co-titulaires de l'autorisation et solidairement responsables du paiement des taxes.

Vous êtes un particulier

Madame  Monsieur

Nom : Guerder

Prénom : Charles

Date et lieu de naissance

Date : 1 3 0 4 1 9 7 8

Commune : Thionville

Département : 5 7

Pays : France

Vous êtes une personne morale

Dénomination :

Raison sociale :

N° SIRET :                      Type de société (SA, SCI,...) :

Représentant de la personne morale : Madame  Monsieur

Nom :

Prénom :

## 2 - Coordonnées du demandeur

Adresse : Numéro :

Voie : ferme du Hackenberg

Lieu-dit :

Localité : Oudrenne

Code postal : 5 7 9 7 0 BP :                      Cedex :                     

Téléphone : 0 7 8 8 6 7 7 2 6 6

indiquez l'indicatif pour le pays étranger :                     

Si le demandeur habite à l'étranger : Pays :

Division territoriale :

Si vous souhaitez que les courriers de l'administration (autres que les décisions) soient adressés à une autre personne, veuillez préciser son nom et ses coordonnées : Madame  Monsieur  Personne morale

Nom :

Prénom :

OU raison sociale :

Adresse : Numéro :

Voie :

Lieu-dit :

Localité :

Code postal :                      BP :                      Cedex :                     

Si le demandeur habite à l'étranger : Pays :

Division territoriale :

Téléphone :                     

indiquez l'indicatif pour le pays étranger :                     

J'accepte de recevoir par courrier électronique les documents transmis en cours d'instruction par l'administration à l'adresse suivante : charlesguerder@orange.fr

J'ai pris bonne note que, dans un tel cas, la date de notification sera celle de la consultation du courrier électronique ou, au plus tard, celle de l'envoi de ce courrier électronique augmentée de huit jours.

**3.1 - Localisation du (ou des) terrain(s)**

Les informations et plans (voir liste des pièces à joindre) que vous fournissez doivent permettre à l'administration de localiser précisément le (ou les) terrain(s) concerné(s) par votre projet.

Le terrain est constitué de l'ensemble des parcelles cadastrales d'un seul tenant appartenant à un même propriétaire.

**Adresse du (ou des) terrain(s)**

Numéro : \_\_\_\_\_ Voie : rue du moulin

Lieu-dit : \_\_\_\_\_ Localité : Oudrenne

Code postal : 51719 BP : \_\_\_\_\_ Cedex : \_\_\_\_\_

**Références cadastrales<sup>1</sup>** : (si votre projet porte sur plusieurs parcelles cadastrales, veuillez renseigner la fiche complémentaire page 7)

Préfixe : \_\_\_\_\_ Section : 119 Numéro : 613

Superficie de la parcelle cadastrale (en m<sup>2</sup>) : 5651

**3.2 - Situation juridique du terrain** (ces données, qui sont facultatives, peuvent toutefois vous permettre de faire valoir des droits à construire ou de bénéficier d'impositions plus favorables)

Êtes-vous titulaire d'un certificat d'urbanisme pour ce terrain ?

Oui  Non  Je ne sais pas

Le terrain est-il situé dans un lotissement ?

Oui  Non  Je ne sais pas

Le terrain est-il situé dans une Zone d'Aménagement Concertée (Z.A.C.) ?

Oui  Non  Je ne sais pas

Le terrain fait-il partie d'un remembrement urbain (Association Foncière Urbaine) ?

Oui  Non  Je ne sais pas

Le terrain est-il situé dans un périmètre ayant fait l'objet d'une convention de Projet Urbain Partenarial (P.U.P.) ?

Oui  Non  Je ne sais pas

Le projet est-il situé dans le périmètre d'une Opération d'Intérêt National (O.I.N.) ?

Oui  Non  Je ne sais pas

Si votre terrain est concerné par l'un des cas ci-dessus, veuillez préciser, si vous les connaissez, les dates de décision ou d'autorisation, les numéros et les dénominations : \_\_\_\_\_

**4.1 - Architecte**

Le recours à un architecte (ou un agréé en architecture) est **obligatoire**.

Toutefois, vous pouvez vous en dispenser si vous êtes un particulier et que vous déclarez vouloir édifier ou modifier pour vous-même :

- une construction qui ne dépasse pas 150 m<sup>2</sup> de surface de plancher ;
- l'extension d'une construction existante soumise à permis de construire si cette extension n'a pas pour effet de porter l'ensemble après travaux au-delà de 150 m<sup>2</sup> de surface de plancher.

Si vous avez recours à un architecte, vous devez lui faire compléter les rubriques ci-dessous et lui faire apposer son cachet

Nom de l'architecte : Richter Prénom : Pascale

Numéro : \_\_\_\_\_ Voie : 25 rue des serruriers

Lieu-dit : \_\_\_\_\_ Localité : Strasbourg

Code postal : 67000 BP : \_\_\_\_\_ Cedex : \_\_\_\_\_

N° d'inscription sur le tableau de l'ordre : \_\_\_\_\_


Conseil Régional de : alsace

Téléphone : \_\_\_\_\_ ou Télécopie : \_\_\_\_\_ ou

Adresse électronique : \_\_\_\_\_ contact@richterarchitectes.com

En application de l'article R. 431-2 du code de l'urbanisme, j'ai pris connaissance des règles générales de construction prévues par le chapitre premier du titre premier du livre premier du code de la construction et de l'habitation et notamment, lorsque la construction y est soumise, les règles d'accessibilité fixées en application de l'article L. 111-7 de ce code.

Signature de l'architecte :

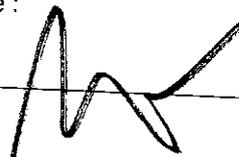

Cachet de l'architecte :



**richter** architectes et associés

25, rue des Serruriers F 67000 Strasbourg  
T +33 (0) 3 88 22 67 94 richterarchitectes.com

Si vous n'avez pas eu recours à un architecte (ou un agréé en architecture), veuillez cocher la case ci-dessous :

Je déclare sur l'honneur que mon projet entre dans l'une des situations pour lesquelles le recours à l'architecte n'est pas obligatoire.

#### 4.2 - Nature des travaux envisagés

- Nouvelle construction  
 Travaux sur construction existante

Courte description de votre projet ou de vos travaux :

Le projet consiste en la construction d'une maison d'élevage / unifamiliale, . De plain-pied, cette dernière s'étend comme une seule ligne dans le paysage. Elle est composée d'un garage/cellier, d'un espace de vie avec une cuisine, de 4 chambres et de 2 salle de bains. Au sud, une généreuse terrasse couverte par la toiture en surplomb deivent une vraie pièce à vivre supplémentaire.

Si votre projet nécessite une puissance électrique supérieure à 12 kVA monophasé (ou 36 kVA triphasé), indiquez la puissance électrique nécessaire à votre projet :

#### 4.3 - Informations complémentaires

- Type d'annexes : Piscine  Garage  Véranda  Abri de jardin  Autres annexes à l'habitation
- Nombre de logements créés : 1
- Mode d'utilisation principale des logements : Résidence principale  Résidence secondaire  Vente  Location
- Mode de financement du projet : Logement Locatif Social  Accession Sociale (hors prêt à taux zéro)  Prêt à taux zéro
- Autres financements :
- Avez-vous souscrit un contrat de construction de maison individuelle ? Oui  Non
- Répartition du nombre de logements créés selon le nombre de pièces :  
 1 pièce  2 pièces  3 pièces  4 pièces  5 pièces  6 pièces et plus
- Indiquez si vos travaux comprennent notamment : Extension  Surélévation  Création de niveaux supplémentaires

#### 4.4 - Destination des constructions et tableau des surfaces (uniquement à remplir si votre projet de construction est situé dans une commune couverte par un plan local d'urbanisme ou un document en tenant lieu appliquant l'article R.123-9 du code de l'urbanisme dans sa rédaction antérieure au 1er janvier 2016)

surfaces de plancher<sup>2</sup> en m<sup>2</sup>

Destinations	Surface existante avant travaux (A)	Surface créée <sup>3</sup> (B)	Surface créée par changement de destination <sup>4</sup> (C)	Surface supprimée <sup>5</sup> (D)	Surface supprimée par changement de destination <sup>4</sup> (E)	Surface totale = (A) + (B) + (C) - (D) - (E)
Habitation						
Hébergement hôtelier						
Bureaux						
Commerce						
Artisanat <sup>6</sup>						
Industrie						
Exploitation agricole ou forestière						
Entrepôt						
Service public ou d'intérêt collectif						
<b>Surfaces totales (m<sup>2</sup>)</b>						

2 Vous pouvez vous aider de la fiche d'aide pour le calcul des surfaces.  
 La surface de plancher d'une construction est égale à la somme des surfaces de plancher closes et couvertes, sous une hauteur de plafond supérieure à 1,80 m, calculée à partir du nu intérieur des façades, après déduction, sous certaines conditions, des vides et des trémlles, des aires de stationnement, des caves ou celliers, des combles et des locaux techniques ainsi que, dans les immeubles collectifs, une part forfaitaire des surfaces de plancher affectées à l'habitation (voir article R.111-22 du Code de l'urbanisme).  
 3 Il peut s'agir soit d'une surface nouvelle construite à l'occasion des travaux, soit d'une surface résultant de la transformation d'un local non constitutif de surface de plancher (ex : transformation du garage d'une habitation en chambre).  
 4 Le changement de destination consiste à transformer une surface existante de l'une des neuf destinations mentionnées dans le tableau vers une autre de ces destinations. Par exemple : la transformation de surfaces de bureaux en hôtel ou la transformation d'une habitation en commerce.  
 5 Il peut s'agir soit d'une surface démolie à l'occasion des travaux, soit d'une surface résultant de la transformation d'un local constitutif de surface de plancher (ex : transformation d'un commerce en local technique dans un immeuble commercial).  
 6 Les activités définies par la loi n° 96 603 du 5 juillet 1996 dans ses articles 19 et suivants, « activités professionnelles indépendantes de production, de transformation, de réparation, ou de service ».

**4.5 - Destination, sous-destination des constructions et tableau des surfaces (uniquement à remplir si votre projet de construction est situé dans une commune couverte par le règlement national d'urbanisme, une carte communale ou dans une commune non visée à la rubrique 4.4.)**

Destinations <sup>4</sup>	Sous-destinations <sup>5</sup>	Surface de plancher <sup>3</sup> en m <sup>2</sup>					Surface totale = (A)+(B)+(C)-(D)-(E)
		Surface existante avant travaux (A)	Surface créée (B)	Surface créée par changement de destination <sup>7</sup> ou de sous-destination <sup>8</sup> (C)	Surface supprimée <sup>9</sup> (D)	Surface supprimée par changement de destination <sup>7</sup> ou de sous-destination <sup>8</sup> (E)	
Exploitation agricole et forestière	Exploitation agricole						
	Exploitation forestière						
Habitation	Logement		170				
	Hébergement						170
Commerce et activités de service	Artisanat et commerce de détail						
	Restauration						
	Commerce de gros						
	Activités de services où s'effectue l'accueil d'une clientèle						
	Hébergement hôtelier et touristique						
	Cinéma						
Equipement d'intérêt collectif et services publics	Locaux et bureaux accueillant du public des administrations publiques et assimilés						
	Locaux techniques et industriels des administrations publiques et assimilés						
	Établissements d'enseignement, de santé et d'action sociale						
	Salles d'art et de spectacles						
	Équipements sportifs						
	Autres équipements recevant du public						
Autres activités des secteurs secondaire ou tertiaire	Industrie						
	Entrepôt						
	Bureau						
	Centre de congrès et d'exposition						
<b>Surfaces totales (en m<sup>2</sup>)</b>			170				170

3 - Vous pouvez vous aider de la fiche d'aide pour le calcul des surfaces.

La surface de plancher d'une construction est égale à la somme des surfaces de plancher closes et couvertes, sous une hauteur de plafond supérieure à 1,80 m, calculée à partir du nu intérieur des façades, après déduction, sous certaines conditions, des vides et des trémies, des aires de stationnement, des caves ou celliers, des combles et des locaux techniques ainsi que, dans les immeubles collectifs, une part forfaitaire des surfaces de plancher affectées à l'habitation (voir article R.111-22 du Code de l'urbanisme).

4 - Les destinations sont réglementées en application de l'article R. 151-27 du code de l'urbanisme.

5 - Les sous-destinations sont réglementées en application de l'article R. 151-28 du code de l'urbanisme.

6 - Il peut s'agir soit d'une surface nouvelle construite à l'occasion des travaux, soit d'une surface résultant de la transformation d'un local non constitutif de surface de plancher (ex : transformation en garage d'une habitation en chambre).

7 - Le changement de destination consiste à transformer une surface existante de l'une des cinq destinations mentionnées dans le tableau vers une autre de ces destinations. Par exemple : la transformation de surfaces de commerces et activités de service en habitation.

8 - Le changement de sous-destination consiste à transformer une surface existante de l'une des vingt sous-destinations mentionnées dans le tableau vers une autre de ces sous-destinations. Par exemple : la transformation de surfaces d'entrepôt en bureau ou en salle d'art et de spectacles.

9 - Il peut s'agir soit d'une surface démolie à l'occasion des travaux, soit d'une surface résultant de la transformation d'un local constitutif de surface de plancher (ex : transformation d'un commerce en local technique dans un immeuble commercial).

Date(s) approximative(s) à laquelle le ou les bâtiments dont la démolition est envisagée ont été construits :

- Démolition totale
- Démolition partielle

En cas de démolition partielle, veuillez décrire les travaux qui seront, le cas échéant, effectués sur les constructions restantes :

Nombre de logement(s) démoli(s) :

Si votre projet se situe sur un terrain soumis à la participation pour voirie et réseaux (PVR), indiquez les coordonnées du propriétaire ou celles du bénéficiaire de la promesse de vente, s'il est différent du demandeur

Madame  Monsieur  Personne morale

Nom :  Prénom :

OU raison sociale :

Adresse : Numéro :

Voie :

Lieu-dit :

Localité :

Code postal :  BP :  Cedex :

Si le demandeur habite à l'étranger : Pays :

Division territoriale :

Indiquez si votre projet se situe dans les périmètres de protection suivants :

*(informations complémentaires)*

- se situe dans le périmètre d'un site patrimonial remarquable
- se situe dans les abords d'un monument historique

## 8 - Engagement du (ou des) demandeurs

J'atteste avoir qualité pour demander la présente autorisation.<sup>7</sup>

Je soussigné(e), auteur de la demande, certifie exacts les renseignements fournis.

J'ai pris connaissance des règles générales de construction prévues par le chapitre premier du titre premier du livre premier du code de la construction et de l'habitation et notamment, lorsque la construction y est soumise, les règles d'accessibilité fixées en application de l'article L. 111-7 de ce code et de l'obligation de respecter ces règles.

Je suis informé(e) que les renseignements figurant dans cette demande serviront au calcul des impositions prévues par le Code de l'urbanisme.

À, Oudrenne \_\_\_\_\_

Le : 21,10,19 \_\_\_\_\_

Signature du (des) demandeur(s)

**Votre demande doit être établie en quatre exemplaires et doit être déposée à la mairie du lieu de construction.**

**Vous devrez produire :**

- un exemplaire supplémentaire, si votre projet se situe dans le périmètre d'un site patrimonial remarquable ou se voit appliquer une autre protection au titre des monuments historiques ;
- un exemplaire supplémentaire, si votre projet se situe dans un site classé, un site inscrit ou une réserve naturelle ;
- un exemplaire supplémentaire, si votre projet fait l'objet d'une demande de dérogation auprès de la commission régionale du patrimoine et de l'architecture ;
- deux exemplaires supplémentaires, si votre projet se situe dans un cœur de parc national.

Si vous êtes un particulier : la loi n° 78 -17 du 6 janvier 1978 relative à l'informatique, aux fichiers et aux libertés s'applique aux réponses contenues dans ce formulaire pour les personnes physiques. Elle garantit un droit d'accès aux données nominatives les concernant et la possibilité de rectification. Ces droits peuvent être exercés à la mairie. Les données recueillies seront transmises aux services compétents pour l'instruction de votre demande.

Si vous souhaitez vous opposer à ce que les informations nominatives comprises dans ce formulaire soient utilisées à des fins commerciales, cochez la case ci-contre :

<sup>7</sup> Vous pouvez déposer une demande si vous êtes dans un des quatre cas suivants :

- vous êtes propriétaire du terrain ou mandataire du ou des propriétaires ;
- vous avez l'autorisation du ou des propriétaires ;
- vous êtes co-indivisaire du terrain en indivision ou son mandataire ;
- vous avez qualité pour bénéficier de l'expropriation du terrain pour cause d'utilité publique.

### Références cadastrales : fiche complémentaire

Si votre projet porte sur plusieurs parcelles cadastrales, veuillez indiquer pour chaque parcelle cadastrale sa superficie ainsi que la superficie totale du terrain.

Préfixe :  Section :  1 9 Numéro :  6 2

Surficie de la parcelle cadastrale (en m<sup>2</sup>) : 1685 .....

Préfixe :  Section :  1 9 Numéro :  6 3

Surficie de la parcelle cadastrale (en m<sup>2</sup>) : 1645 .....

Préfixe :  Section :  1 9 Numéro :  6 4

Surficie de la parcelle cadastrale (en m<sup>2</sup>) : 2321 .....

Préfixe :  Section :  Numéro :

Surficie de la parcelle cadastrale (en m<sup>2</sup>) : .....

Préfixe :  Section :  Numéro :

Surficie de la parcelle cadastrale (en m<sup>2</sup>) : .....

**Surficie totale du terrain (en m<sup>2</sup>) : 5651 .....**



# Bordereau de dépôt des pièces jointes à une demande de permis de construire une maison individuelle et/ou ses annexes

**Cochez les cases correspondant aux pièces jointes à votre demande  
et reportez le numéro correspondant sur la pièce jointe**

Pour toute précision sur le contenu exact des pièces à joindre à votre demande, vous pouvez vous référer à la liste détaillée qui vous a été fournie avec le formulaire de demande et vous renseigner auprès de la mairie ou du service départemental de l'Etat chargé de l'urbanisme

**Cette liste est exhaustive et aucune autre pièce ne peut vous être demandée.**

Vous devez fournir quatre dossiers complets constitués chacun d'un exemplaire du formulaire de demande accompagné des pièces nécessaires à l'instruction de votre permis, parmi celles énumérées ci-dessous [art. R. 423-2 b) du code de l'urbanisme]. Des exemplaires supplémentaires du dossier complet sont parfois nécessaires si vos travaux sont situés dans un secteur protégé (monument historique, site, réserve naturelle, parc national,...)<sup>1</sup> ou si des travaux de surélévation d'une construction achevée depuis plus de 2 ans font l'objet d'une demande de dérogation à des règles de construction [art L. 111-4-1 du code de la construction et de l'habitation] Cinq exemplaires supplémentaires des pièces PCMI1, PCMI2 et PCMI3, en plus de ceux fournis dans chaque dossier, sont demandés afin d'être envoyés à d'autres services pour consultation et avis [art A. 431-9 du code de l'urbanisme]

## Pièce

Pièce	Nombre d'exemplaires à fournir
<input checked="" type="checkbox"/> PCMI1. Un plan de situation du terrain [Art. R. 431-7 a) du code de l'urbanisme]	1 exemplaire par dossier + 5 exemplaires supplémentaires
<input checked="" type="checkbox"/> PCMI2. Un plan de masse des constructions à édifier ou à modifier [Art. R. 431-9 du code de l'urbanisme]	1 exemplaire par dossier + 5 exemplaires supplémentaires
<input checked="" type="checkbox"/> PCMI3. Un plan en coupe du terrain et de la construction [Article R. 431-10 b) du code de l'urbanisme]	1 exemplaire par dossier + 5 exemplaires supplémentaires
<input checked="" type="checkbox"/> PCMI4. Une notice décrivant le terrain et présentant le projet [Art. R. 431-8 du code de l'urbanisme]	1 exemplaire par dossier
<input checked="" type="checkbox"/> PCMI5. Un plan des façades et des toitures [Art. R. 431-10 a) du code de l'urbanisme]	1 exemplaire par dossier
<input checked="" type="checkbox"/> PCMI6. Un document graphique permettant d'apprécier l'insertion du projet de construction dans son environnement [Art. R. 431-10 c) du code de l'urbanisme] <sup>2</sup>	1 exemplaire par dossier
<input checked="" type="checkbox"/> PCMI7. Une photographie permettant de situer le terrain dans l'environnement proche [Art. R. 431-10 d) du code de l'urbanisme] <sup>2</sup>	1 exemplaire par dossier
<input checked="" type="checkbox"/> PCMI8. Une photographie permettant de situer le terrain dans le paysage lointain [Art. R. 431-10 d) du code de l'urbanisme] <sup>2</sup>	1 exemplaire par dossier

## Pièce

**Si votre projet se situe dans un lotissement :**

**Nombre d'exemplaires à fournir**

<input type="checkbox"/> PCMI9. Le certificat indiquant la surface constructible attribuée à votre lot [Art. R. 442-11 1er al du code de l'urbanisme]	1 exemplaire par dossier
<input type="checkbox"/> PCMI10. Le certificat attestant l'achèvement des équipements desservant le lot [Art. R. 431-22-1 a) du code de l'urbanisme]	1 exemplaire par dossier

**Si votre projet se situe dans une zone d'aménagement concertée (ZAC) :**

<input type="checkbox"/> PCMI11. Une copie des dispositions du cahier des charges de cession de terrain qui indiquent le nombre de m <sup>2</sup> constructibles sur la parcelle et, si elles existent, des dispositions du cahier des charges, qui fixent les prescriptions techniques, urbanistiques et architecturales imposées pour la durée de réalisation de la zone [Art. R. 431-23 a) du code de l'urbanisme]	1 exemplaire par dossier
<input type="checkbox"/> PCMI12. La convention entre la commune ou l'établissement public et vous qui fixe votre participation au coût des équipements de la zone [Art. R. 431-23 b) du code de l'urbanisme]	1 exemplaire par dossier

<sup>1</sup> Se renseigner auprès de la mairie

<sup>2</sup> Cette pièce n'est pas exigée si votre projet se situe dans un périmètre ayant fait l'objet d'un permis d'aménager

Si votre projet est susceptible d'affecter de manière significative un site Natura 2000 :

PCMI12-1. Le dossier d'évaluation des incidences prévu à l'art. R. 414-23 du code de l'environnement [Art. R.431-16 c) du code de l'urbanisme] 1 exemplaire par dossier

Si votre projet est accompagné de la réalisation ou de la réhabilitation d'une installation d'assainissement non collectif :

PCMI12-2. L'attestation de conformité du projet d'installation [Art. R.431-16 d) du code de l'urbanisme] 1 exemplaire par dossier

Si votre projet est tenu de respecter les règles parasismiques et paracycloniques :

PCMI13. L'attestation d'un contrôleur technique [Art. R. 431-16 e) du code de l'urbanisme] 1 exemplaire par dossier

Si votre projet se situe dans une zone où un plan de prévention des risques impose la réalisation d'une étude :

PCMI14. L'attestation de l'architecte ou de l'expert certifiant que l'étude a été réalisée et que le projet la prend en compte [Art. R. 431-16 f) du code de l'urbanisme] 1 exemplaire par dossier

Si votre projet est tenu de respecter la réglementation thermique :

PCMI14-1. Le formulaire attestant la prise en compte de la réglementation thermique [Art. R. 431-16 j) du code de l'urbanisme] 1 exemplaire par dossier

Si vous demandez un dépassement de COS (coefficient d'occupation des sols) en cas de POS ou des règles de gabarit en cas de PLU, en justifiant que vous faites preuve d'exemplarité énergétique ou environnementale :

PCMI15. Un document prévu par l'article R. 111-21 du code de la construction et de l'habitation attestant que la construction fait preuve d'exemplarité énergétique ou d'exemplarité environnementale ou est à énergie positive selon les critères définis par ces dispositions [Art. R. 431-18 du code de l'urbanisme] 1 exemplaire par dossier

PCMI16. Un document par lequel le demandeur s'engage à installer des dispositifs conformes aux dispositions de l'arrêté prévu au 2° de l'article R. 111-23 [Art. R. 431-18-1 du code de l'urbanisme] 1 exemplaire par dossier

Si votre projet nécessite un défrichement :

PCMI17. La copie de la lettre du préfet qui vous fait savoir que votre demande d'autorisation de défrichement est complète, si le défrichement est ou non soumis à reconnaissance de la situation et de l'état des terrains et si la demande doit ou non faire l'objet d'une enquête publique [Art. R. 431-19 du code de l'urbanisme] 1 exemplaire par dossier

Si votre projet nécessite un permis de démolir :

PCMI18. La justification du dépôt de la demande de permis de démolir [Art. R. 431-21 a) du code de l'urbanisme] 1 exemplaire par dossier

PCMI19. Les pièces à joindre à une demande de permis de démolir, selon l'Annexe ci-jointe [Art. R. 431-21 b) du code de l'urbanisme]

Si votre projet se situe sur le domaine public ou en surplomb du domaine public :

PCMI20. L'accord du gestionnaire du domaine pour engager la procédure d'autorisation d'occupation temporaire du domaine public [Art. R. 431-13 du code de l'urbanisme] 1 exemplaire par dossier

Si votre projet porte sur des travaux nécessaires à la réalisation d'une opération de restauration immobilière ou sur un immeuble inscrit au titre des monuments historiques, sur un immeuble situé dans le périmètre d'un site patrimonial remarquable ou aux abords des monuments historiques ou dans un coeur de parc national.

PCMI21. Une notice faisant apparaître les matériaux utilisés et les modalités d'exécution des travaux [Art. R. 431-14 et R. 431-14-1 du code de l'urbanisme] 1 exemplaire par dossier

Si votre projet se situe dans un coeur de parc national :

PCMI21-1. Le dossier prévu au II de l'article R. 331-19 du code de l'environnement [Art. R. 431-14-1 du code de l'urbanisme] 1 exemplaire par dossier

Si le terrain ne peut comporter les emplacements de stationnement imposés par le document d'urbanisme :

PCMI22. Le plan de situation du terrain sur lequel seront réalisées les aires de stationnement et le plan des constructions et des aménagements correspondants [Art. R. 431-26 a) du code de l'urbanisme] 1 exemplaire par dossier

PCMI23. La promesse synallagmatique de concession ou d'acquisition [Art. R. 431-26 b) du code de l'urbanisme]

**Si vous demandez une dérogation à une ou plusieurs règles du plan local d'urbanisme ou du document en tenant lieu pour réaliser des travaux nécessaires à l'accessibilité des personnes handicapées à un logement existant :**

<input type="checkbox"/>	PCMI23-1. Une note précisant la nature des travaux pour lesquels une dérogation est sollicitée et justifiant que ces travaux sont nécessaires pour permettre l'accessibilité du logement à des personnes handicapées [Art. R. 431-31 du code de l'urbanisme]	1 exemplaire par dossier
--------------------------	--	--------------------------

**Si vous demandez une dérogation aux règles constructives mentionnées à l'article L. 111-4-1 du code de la construction et de l'habitation, pour la création ou l'agrandissement de logements par surélévation d'un immeuble achevé depuis plus de 2 ans :**

<input type="checkbox"/>	PCMI23-2. Une demande de dérogation comprenant les précisions et les justifications définies à l'article R. 111-1-2 du code de la construction et de l'habitation [Art. R. 431-31-1 du code de l'urbanisme]	1 exemplaire par dossier
--------------------------	---	--------------------------

**Si vous demandez une ou plusieurs dérogations aux règles constructives au titre des articles L. 151-29-1 et L. 152-6 du code de l'urbanisme :**

<input type="checkbox"/>	PCMI23-3. Une note précisant la nature de la ou des dérogations demandées justifiant du respect des objectifs et des conditions fixées aux articles L. 151-29-1 et L. 152-6 du code de l'urbanisme pour chacune des dérogations demandées. [Art. R. 431-31-2 du code de l'urbanisme]	1 exemplaire par dossier
--------------------------	--	--------------------------

**Si votre projet est subordonné à une servitude dite « de cours communes » :**

<input type="checkbox"/>	PCMI24. Une copie du contrat ou de la décision judiciaire relatifs à l'institution de ces servitudes [Art. R. 431-32 du code de l'urbanisme]	1 exemplaire par dossier
--------------------------	--	--------------------------

**Si votre projet est subordonné à un transfert des possibilités de construction :**

<input type="checkbox"/>	PCMI25. Une copie du contrat ayant procédé au transfert des possibilités de construction résultant du COS [Art. R. 431-33 du code de l'urbanisme]	1 exemplaire par dossier
--------------------------	---	--------------------------

**Si votre projet se situe dans un périmètre de projet urbain partenarial (PUP) :**

<input type="checkbox"/>	PCMI26. L'extrait de la convention précisant le lieu du projet urbain partenarial et la durée d'exonération de la taxe d'aménagement [Art. R. 431-23-2 du code de l'urbanisme]	1 exemplaire par dossier
--------------------------	--	--------------------------



# ANNEXE

## Bordereau de dépôt des pièces jointes lorsque le projet comporte des démolitions

*Cochez les cases correspondant aux pièces jointes à votre demande  
et reportez le numéro correspondant sur la pièce jointe*

### 1) Pièces obligatoires pour tous les dossiers :

Pièce	Nombre d'exemplaires à fournir
<input type="checkbox"/> A1. Un plan de masse des constructions à démolir ou s'il y a lieu à conserver [Art. R. 451-2 b) du code de l'urbanisme]	1 exemplaire par dossier
<input type="checkbox"/> A2. Une photographie du ou des bâtiments à démolir [Art. R. 451-2 c) du code de l'urbanisme]	1 exemplaire par dossier

### 2) Pièces à joindre selon la nature et/ou la situation du projet :

Pièce	Nombre d'exemplaires à fournir
<b>Si votre projet porte sur la démolition totale d'un bâtiment inscrit au titre des monuments historiques :</b>	
<input type="checkbox"/> A3. Une notice expliquant les raisons pour lesquelles la conservation du bâtiment ne peut plus être assurée [Art. R. 451-3 a) du code de l'urbanisme]	1 exemplaire par dossier
<input type="checkbox"/> A4. Des photographies des façades et toitures du bâtiment et de ses dispositions intérieures [Art. R. 451-3 b) du code de l'urbanisme]	1 exemplaire par dossier
<b>Si votre projet porte sur la démolition partielle d'un bâtiment inscrit au titre des monuments historiques :</b>	
<input type="checkbox"/> A5. Une notice expliquant les raisons pour lesquelles la conservation du bâtiment ne peut plus être assurée [Art. R. 451-3 a) du code de l'urbanisme]	1 exemplaire par dossier
<input type="checkbox"/> A6. Des photographies des façades et toitures du bâtiment et de ses dispositions intérieures [Art. R. 451-3 b) du code de l'urbanisme]	1 exemplaire par dossier
<input type="checkbox"/> A7. Le descriptif des moyens mis en œuvre pour éviter toute atteinte aux parties conservées du bâtiment [Art. R. 451-3 c) du code de l'urbanisme]	1 exemplaire par dossier
<b>Si votre projet de démolition est situé dans le périmètre d'un site patrimonial remarquable ou dans les abords des monuments historiques :</b>	
<input type="checkbox"/> A8. Le descriptif des moyens mis en œuvre pour éviter toute atteinte au patrimoine protégé [Art. R. 451-4 du code de l'urbanisme]	1 exemplaire par dossier



# Déclaration des éléments nécessaires au calcul des impositions pour un permis de construire une maison individuelle

Informations nécessaires en application de l'article R. 431-5 du code de l'urbanisme

Cette déclaration sert de base au calcul des impositions dont vous êtes éventuellement redevable au titre de votre projet. Remplissez soigneusement les cadres ci-dessous et n'oubliez pas de joindre le cas échéant les documents complémentaires figurant au cadre 4. Cela peut vous permettre de bénéficier d'impositions plus favorables. Conservez soigneusement les justificatifs afférents à vos déclarations. Ils pourront vous être demandés ultérieurement.

Cadre 4 - Données à fournir au titre du projet

P
C
0
5
7
5
3
4
2
0
N
O
0
0
5

Dpt                      Commune                      Année                      N° de dossier

**1.1 - Les lignes ci-dessous doivent être obligatoirement renseignées, quelle que soit la nature de la construction**

Surface taxable (1) totale créée de la ou des construction(s), hormis les surfaces de stationnement closes et couvertes (2 bis) : ..... 170.m<sup>2</sup>

Surface taxable créée des locaux clos et couverts (2 bis) à usage de stationnement : ..... 26.m<sup>2</sup>

**1.2 - Destination des constructions et tableau des surfaces taxables (1)**

**1.2.1 - Création de locaux destinés à l'habitation**

Dont :		Nombre de logements créés	Surfaces créées (1) hormis les surfaces de stationnement closes et couvertes (2 bis)	Surfaces créées pour le stationnement clos et couvert (2 bis)
Locaux à usage d'habitation principale et leurs annexes (2)	Ne bénéficiant pas de prêt aidé (3)	1	170	26
	Bénéficiant d'un PLAI ou LLTS (4)			
	Bénéficiant d'un prêt à taux zéro plus (PTZ+) (5)			
	Bénéficiant d'autres prêts aidés (PLUS, LES, PSLA, PLS, LLS) (6)			
Locaux à usage d'habitation secondaire et leurs annexes (2)				

**1.2.2 - Extension (8) de l'habitation principale, création d'un bâtiment annexe à cette habitation ou d'un garage clos et couvert.**

Pour la réalisation des ces travaux, bénéficiez-vous d'un prêt aidé (5) (6) ?  
 Oui  Non  Si oui, lequel ?

Quelle est la surface taxable (1) existante conservée ? .....m<sup>2</sup>. Quel est le nombre de logements existants ? .....

Quel est le nombre de logements après travaux ? .....

**1.3 - Autres éléments créés soumis à la taxe d'aménagement**

Nombre de places de stationnement non couvertes ou non closes (13) : .....

Superficie du bassin intérieur ou extérieur de la piscine : .....m<sup>2</sup>.

Superficie des panneaux photovoltaïques posés au sol : .....m<sup>2</sup>.

**1.4 - Redevance d'archéologie préventive :**

Veillez préciser la profondeur du(des) terrassement(s) nécessaire(s) à la réalisation de votre projet

au titre des locaux : .....

au titre de la piscine : .....

au titre des emplacements de stationnement : .....

**1.5 - Cas particuliers**

Les travaux projetés sont-ils réalisés suite à des prescriptions résultant d'un Plan de Prévention des Risques naturels, technologiques ou miniers ?  
 Oui  Non

La construction projetée concerne-t-elle un immeuble classé parmi les monuments historiques ou inscrit à l'inventaire des monuments historiques ?  
 Oui  Non

## 2 - Versement pour sous-densité (VSD) (14)

Demandez à la mairie si un seuil minimal de densité (SMD) est institué dans le secteur de la commune où vous construisez.  
Si oui, la surface de plancher de la construction projetée est-elle égale ou supérieure au seuil minimal de densité (15) ?

Oui  Non

Dans le cas où la surface de plancher de votre projet est inférieure au seuil minimal de densité indiquez ici : ..... m<sup>2</sup>.

La superficie de votre unité foncière : ..... m<sup>2</sup>

La superficie de l'unité foncière effectivement constructible (16) : ..... € / m<sup>2</sup>

La valeur du m<sup>2</sup> de terrain nu et libre : ..... m<sup>2</sup>

Les surfaces de planchers des constructions existantes non destinées à être démolies (en m<sup>2</sup>) (17) : .....

Si vous avez bénéficié avant le dépôt de votre demande d'un rescrit fiscal (18), indiquez sa date : .....

## 3 - Pièces à joindre selon la nature ou la situation du projet

Pièces	Nombre d'exemplaires à fournir
Si votre projet se situe dans une commune ayant instauré un seuil minimal de densité et si votre terrain est un lot de lotissement :	
<input type="checkbox"/> F1. Le certificat fourni par le lotisseur [Art. R. 442-11 2e alinéa du code de l'urbanisme]	1 exemplaire par dossier
Si votre projet se situe dans une commune ayant instauré un seuil minimal de densité et si vous avez bénéficié d'un rescrit fiscal :	
<input type="checkbox"/> F2. Le rescrit fiscal [article R. 331-23 du code de l'urbanisme]	1 exemplaire par dossier

## 4 - Documents pouvant vous permettre de bénéficier d'impositions plus favorables


Pièces	Nombre d'exemplaires à fournir
Si votre projet se situe dans une opération d'intérêt national et que vous pensez bénéficier de l'exonération prévue à l'article L. 331-7 4° (opération d'intérêt national) du code de l'urbanisme	
<input type="checkbox"/> F3. L'attestation de l'aménageur certifiant que ce dernier a réalisé ou réalisera l'intégralité des travaux mis à sa charge (articles R. 331-5 et R. 431-23-1 du code de l'urbanisme)	1 exemplaire par dossier
Si votre projet se situe dans un périmètre de projet urbain partenarial et que vous pensez bénéficier de l'exonération prévue à l'article L. 331-7 6° (projet urbain partenarial) du code de l'urbanisme :	
<input type="checkbox"/> F4. Copie de la convention de projet urbain partenarial (article R. 431-23-2 du code de l'urbanisme)	1 exemplaire par dossier
Si vous faites une reconstruction suite à une destruction ou suite à une démolition ou suite à un sinistre et que vous pensez bénéficier de l'exonération prévue à l'article L. 331-7 8° du code de l'urbanisme :	
<input type="checkbox"/> F5. La justification de la date de la destruction, de la démolition ou du sinistre	1 exemplaire par dossier
<input type="checkbox"/> F6. En cas de sinistre, l'attestation de l'assureur, que les indemnités versées en réparation des dommages ne comprennent pas le montant des taxes d'urbanisme	1 exemplaire par dossier
Si votre projet affecte le sous-sol et que vous pensez bénéficier de l'exonération prévue à l'article L. 524-6 du code du patrimoine (19) :	
<input type="checkbox"/> F7. L'attestation de paiement d'une redevance d'archéologie préventive au titre de la réalisation d'un diagnostic suite une demande volontaire de fouilles, ou au titre de la loi du 1 <sup>er</sup> août 2003	1 exemplaire par dossier


## 5 - Autres renseignements

(Informations complémentaires et justificatifs éventuels (notamment l'attestation bancaire au prêt à taux zéro +, si la collectivité a délibéré l'exonération facultative correspondante) pouvant vous permettre de bénéficier d'impositions plus favorables)

Date 21,10,19

Nom et Signature du déclarant

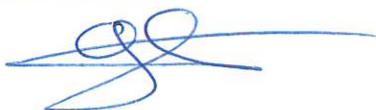

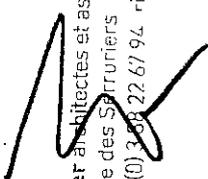  
richte[r] architectes et associés  
25, rue des Sarrasins F 67000 Strasbourg  
T +33 (0) 3 88 22 67 94 richte[r]architectes.com



**Formulaire d'attestation de la prise en compte de la  
réglementation thermique au dépôt de la demande de  
permis de construire**

*(uniquement dans le cas d'une opération dont  
la date de dépôt de PC est supérieure ou égale au 1/1/2015)*

5 7 5 3 1 2 0 N 0 0 0 5



Formulaire d'attestation de la prise en compte de la réglementation thermique au dépôt de la demande de permis de construire

Je soussigné : Charles Guerder

Adresse	le ferme du Hackenberg		
Code postal	57 970	Localité	Oudrenne

Agissant en qualité de maître d'ouvrage ou de maître d'œuvre(\*), si le maître d'ouvrage lui a confié une mission de conception de l'opération de construction suivante :

Maison de gardiennage / unifamiliale

Située à :

Adresse	rue du moulin		
Code postal	57 970	Localité	Oudrenne

Référence(s) cadastrale(s) :

Section 19, numéro 62, 63 et 64

Coordonnées du maître d'œuvre (optionnel) :-

Adresse			
Code postal	-	Localité	-

Atteste que :

Selon les prescriptions de l'article L. 111-9 du code de la construction et de l'habitation, au moment du dépôt de permis de construire :

- Disposition 1 : L'opération de construction suscitée a fait l'objet d'une étude de faisabilité relative aux approvisionnements en énergie
- Disposition 2 : L'opération de construction suscitée prend en compte la réglementation thermique.

Les éléments ci-après apportent les précisions nécessaires à la justification des dispositions 1 et 2.

(\*) Au sens du présent document, par maître d'œuvre, on entend : architecte, bureau d'études thermiques, promoteur ou constructeur.

Formulaire d'attestation de la prise en compte de la réglementation thermique au dépôt de la demande de permis de construire

DISPOSITIONS 2 : INTERMÉDIAIRE ET ALPHABÉTIQUE

**Chapitre 1 : Données administratives**

*Surface du bâtiment*

Valeur de la surface thermique au sens de la RT ( $S_{RT}$ ) en $m^2$	215
Valeur de la surface habitable (SHAB) en $m^2$ (maison individuelle ou accolée et bâtiment collectif d'habitation)	170
Valeur de la $S_{RT}$ en $m^2$ du bâtiment existant (dans le cas des extensions ou surélévation)	

**Chapitre 2 : Exigences de résultat**

*Besoin bioclimatique conventionnel*

Bbio :	60	Bbio <sub>max</sub> :	79
Bbio $\leq$ Bbio <sub>max</sub> :	OUI		

**Chapitre 4 : Energie renouvelable envisagée**

Capteurs solaires thermiques	NON
Bois énergie	OUI
Panneaux solaires photovoltaïques	NON
Raccordement à un réseau de chaleur alimenté à plus de 50% par une énergie renouvelable ou de récupération	NON
Autres (préciser)	




**richter** architectes et associés  
25, rue des Serruriers F 67000 Strasbourg  
T +33(0)3 88 22 67 94 richterarchitectes.com

575312040005

**PC - 21.10.19**

Construction d'une maison unifamiliale à Oudrenne, Moselle (57)  
pour le compte de monsieur Charles Guerder

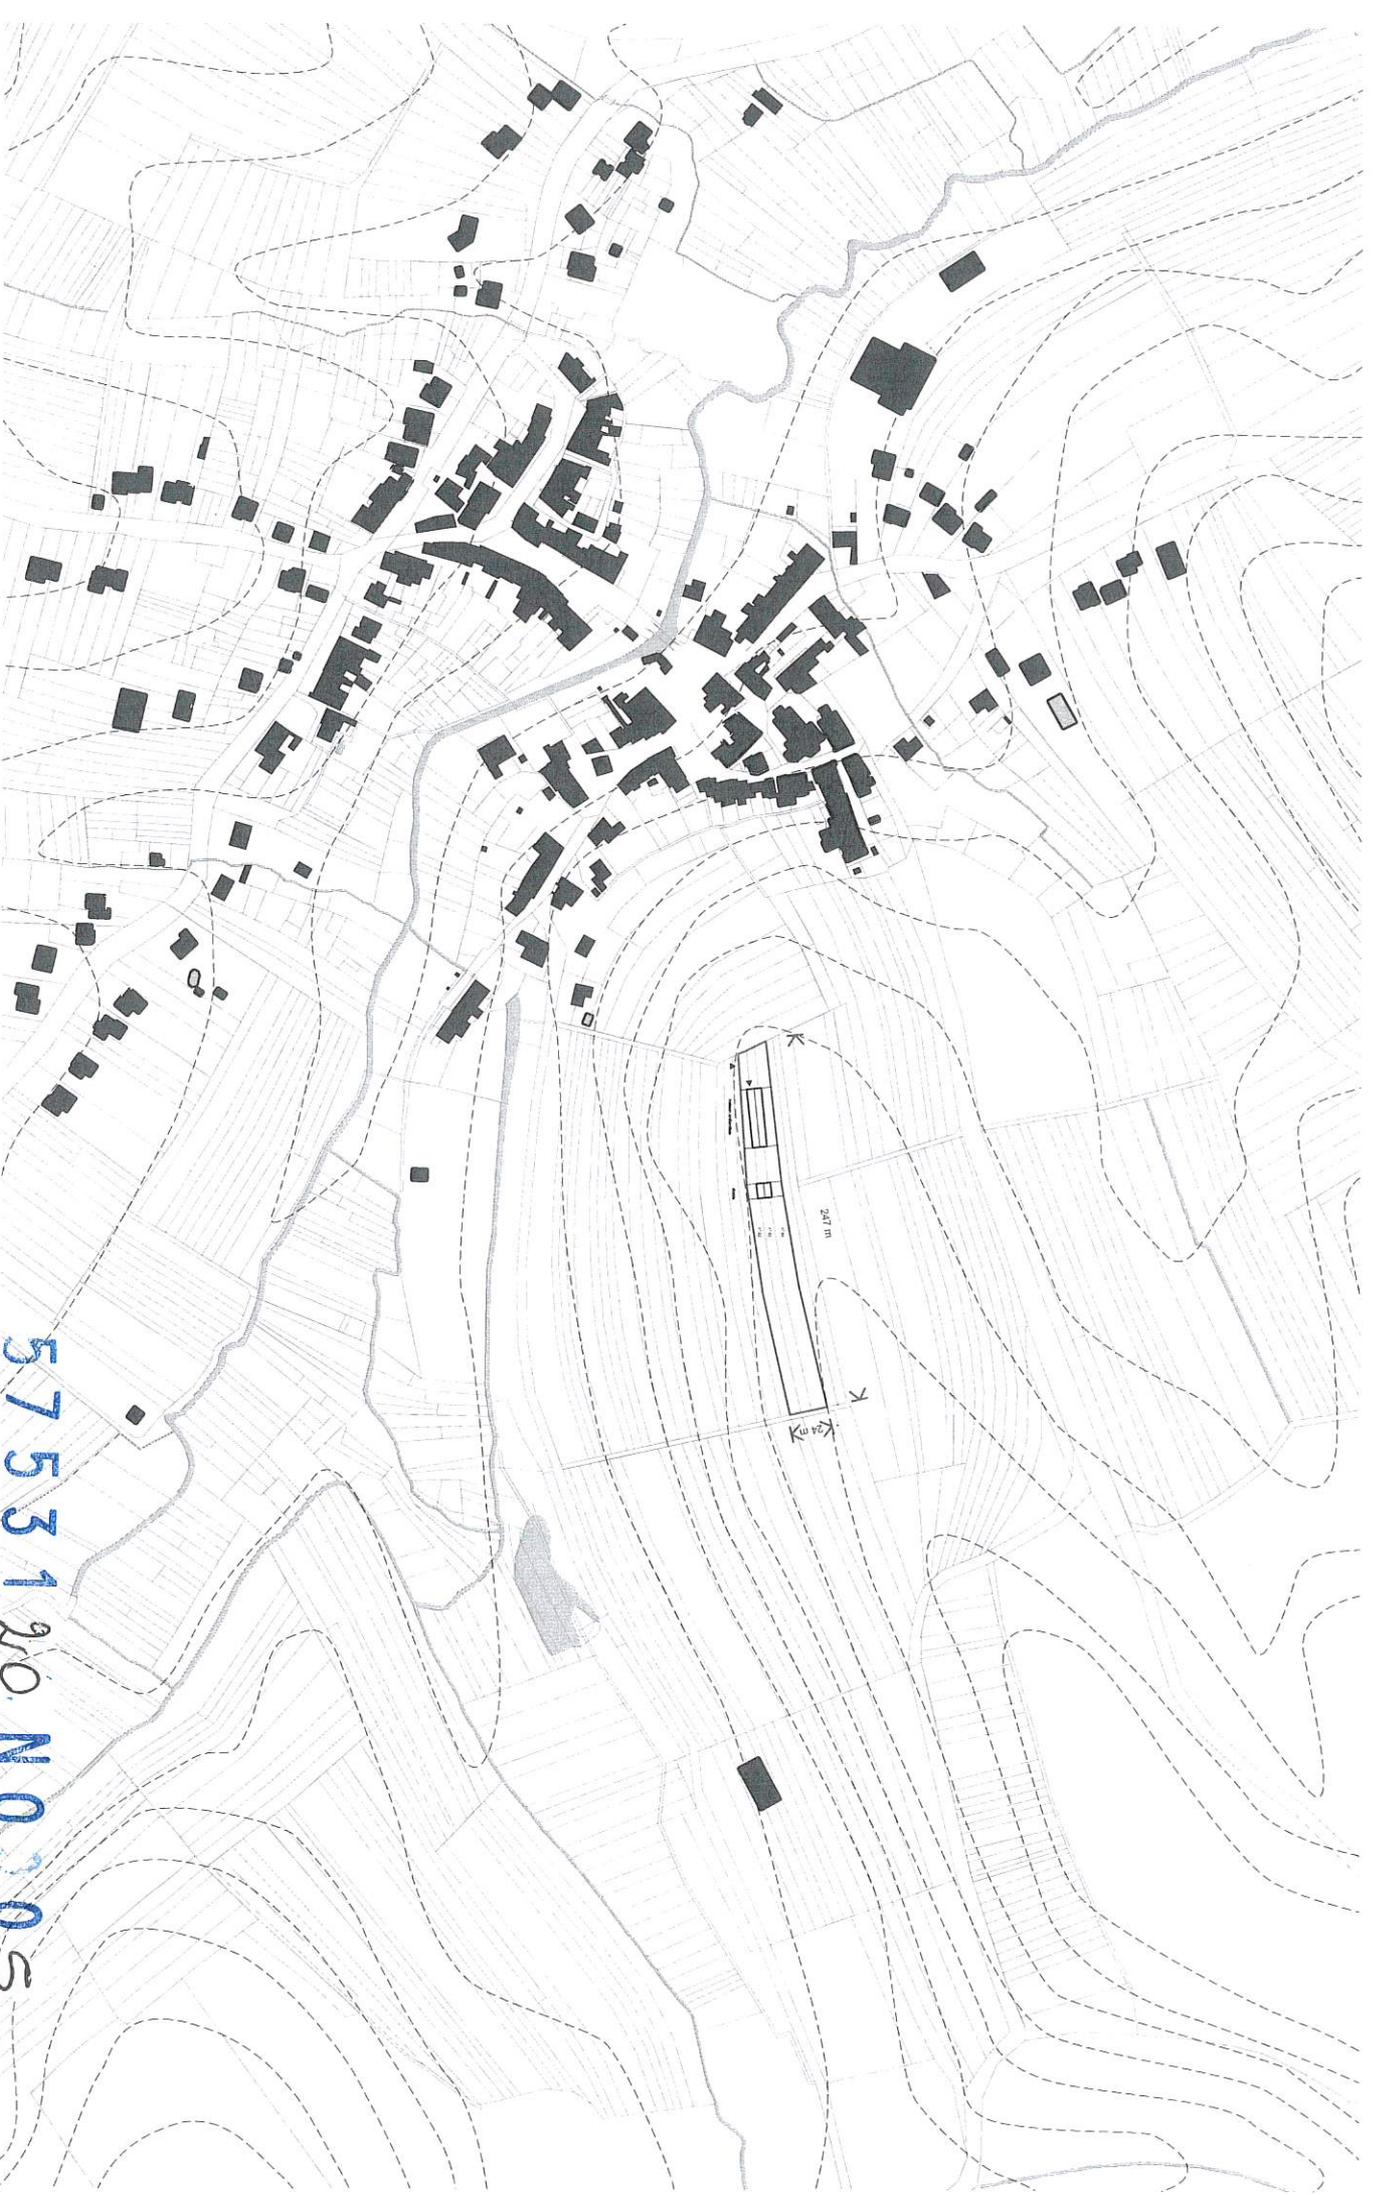


5753120 N0305

# PC 1

Construction d'une maison unifamiliale à Oudrenne  
plan de situation - échelle 1:5 000





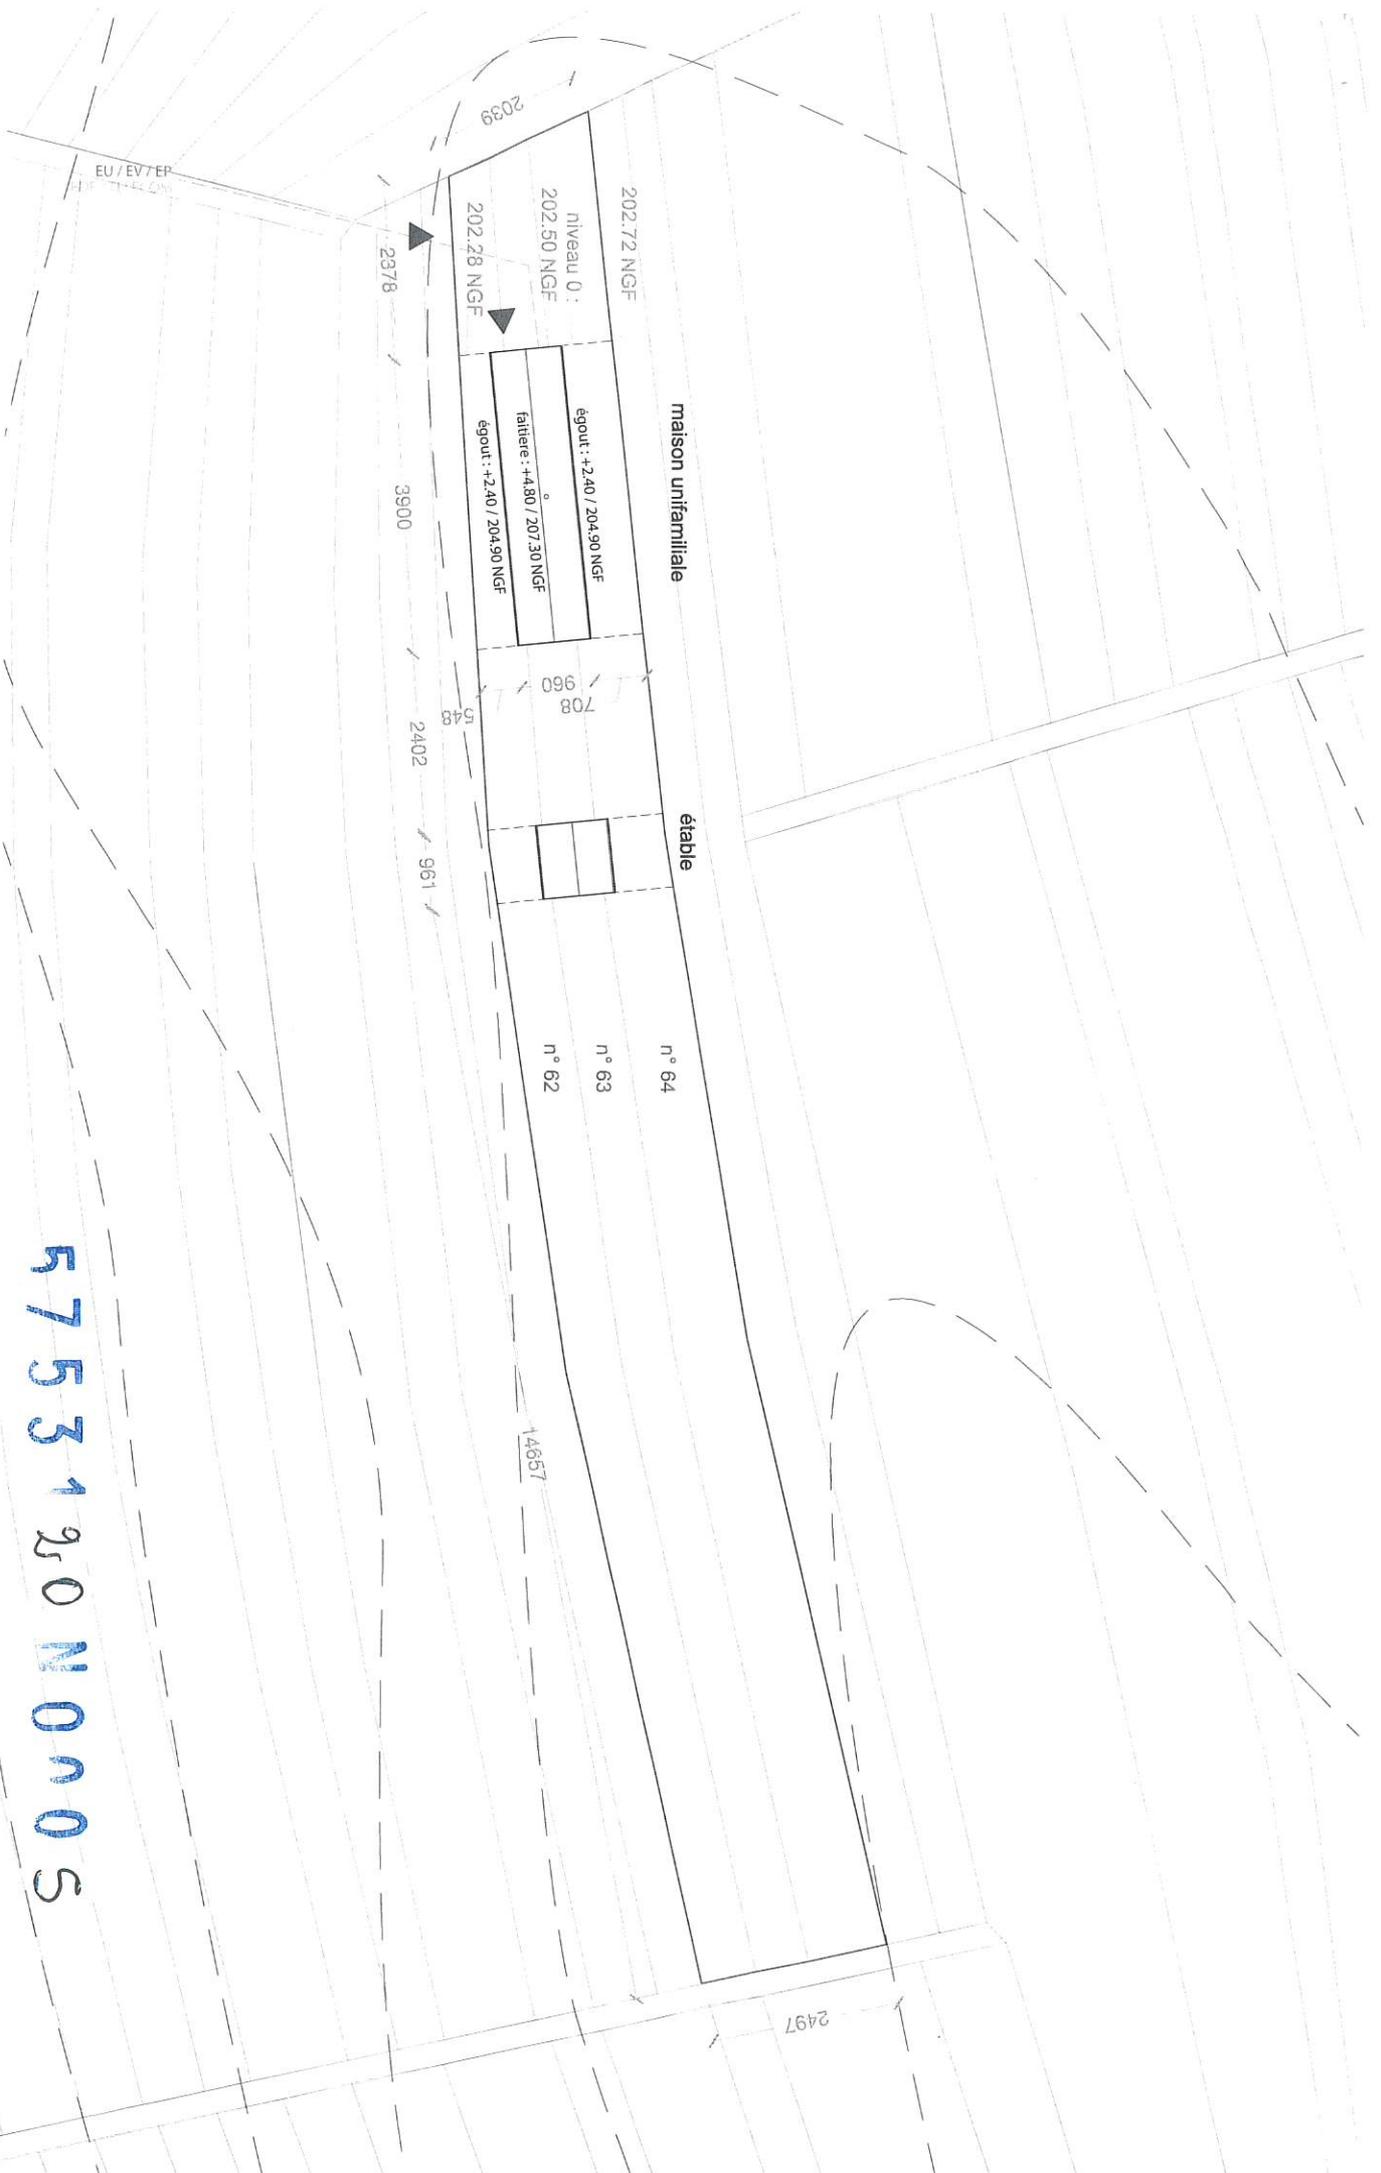


5753120NONOS

PC2

Construction d'une maison unifamiliale à Oudrenne  
 plan de masse - échelle 1:1 000



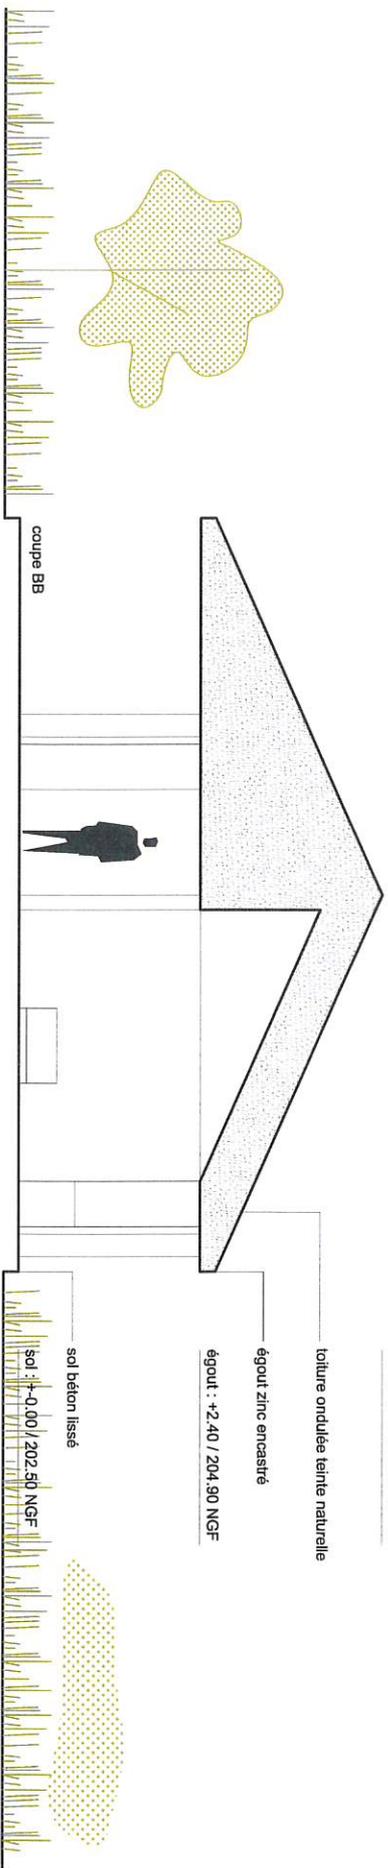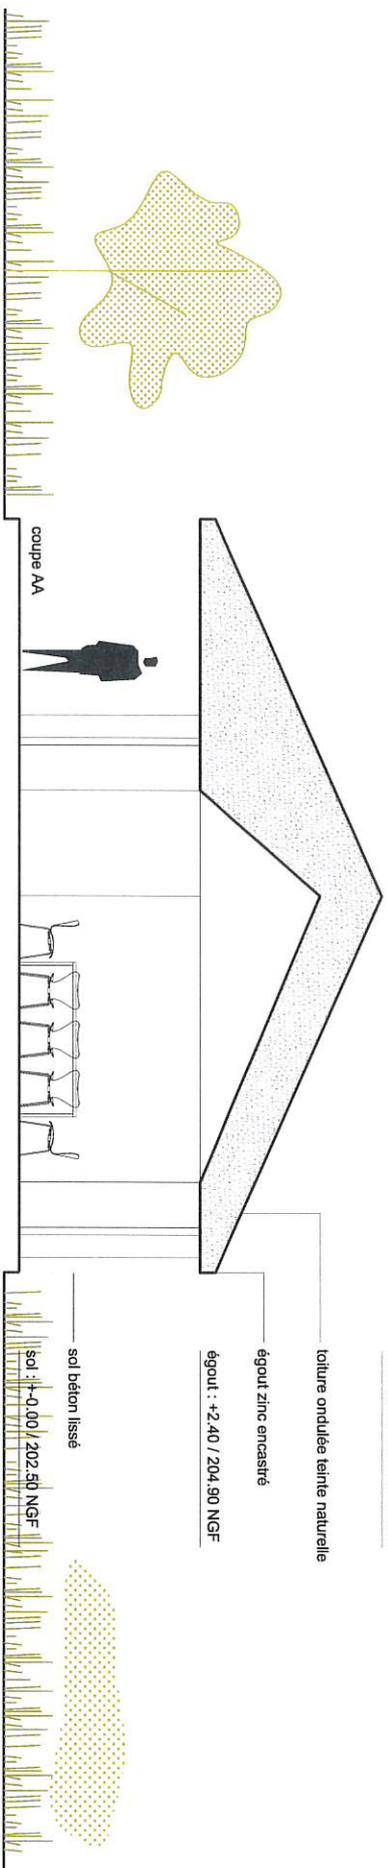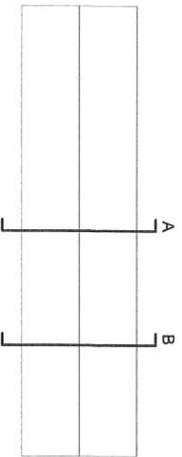

5753120M0005

# PC 3

Construction d'une maison unifamiliale à Oudrenne  
coupes - échelle 1.200

#### **Présentation de l'état initial du terrain**

Le terrain se situe au Nord-Est de la commune de Oudrenne, en Moselle (57). La parcelle mesure 37 par 247m. Elle est située au sommet d'une colline et bénéficie d'une orientation plein Sud.

#### **Quel aménagement est prévu sur le terrain ?**

Le projet consiste en la construction d'une maison unifamiliale d'une surface habitable de 170 m<sup>2</sup>.

#### **Comment sont prévus l'implantation, l'organisation, la composition et le volume des constructions nouvelles notamment par rapport à leur environnement bâti et paysager ?**

La maison prend place dans la continuité d'une étable ayant fait l'objet d'un premier permis de construire au centre de la parcelle. Elle est définie par un plan de 39m de longueur par 10m de large. Cette morphologie fait référence aux hangars agricoles présent par ailleurs dans la commune. L'égout est à une hauteur de 2m40 tandis que la faitière atteint la hauteur de 4m80. Les pignons Est et Ouest font échos à ceux de l'étable. Les façades Nord et Sud sont rythmées de manière identique, bénéficiant de larges baies cadrant sur le paysage. Au Sud, un large débord de toiture permet de porter ombre et de protéger les espaces intérieurs.

#### **Comment sont traitées les limites de terrain : construction, clôture, végétation, aménagement ?**

Les limites sont laissées libres de toutes clôtures.

#### **Quels sont les matériaux et les couleurs des constructions ?**

Les murs extérieurs sont réalisés en parpaings traditionnels. L'isolation est réalisé par l'intérieur. Les faces extérieurs sont recouvertes d'un enduit à la chaux blanche naturelle. La toiture est couverte d'une tôle ondulée teinte naturelle. Les menuiseries extérieures sont en bois pin et bénéficient d'une occultation extérieure.

#### **Comment sont traités les espaces libres, notamment les plantations ?**

Les eaux de pluies seront en partie récupérées afin du subvenir à certain besoin en eau de la famille (arrosage du jardin, etc...). Une citerne enterrée est prévue en pied de façade Est. Aucune plantation n'est prévue.


#### **Comment sont organisés et aménagés les accès au terrain, aux constructions et aux aires de stationnement ?**

L'accès au terrain se fait par l'angle Sud/Ouest du site. Un cheminement léger permettra de rejoindre la façade Ouest de la maison. La maison dispose d'un garage fermée situé en façade Ouest.


## **PC 4**

Construction d'une maison unifamiliale à Oudrenne  
notice descriptive

5753120N0005

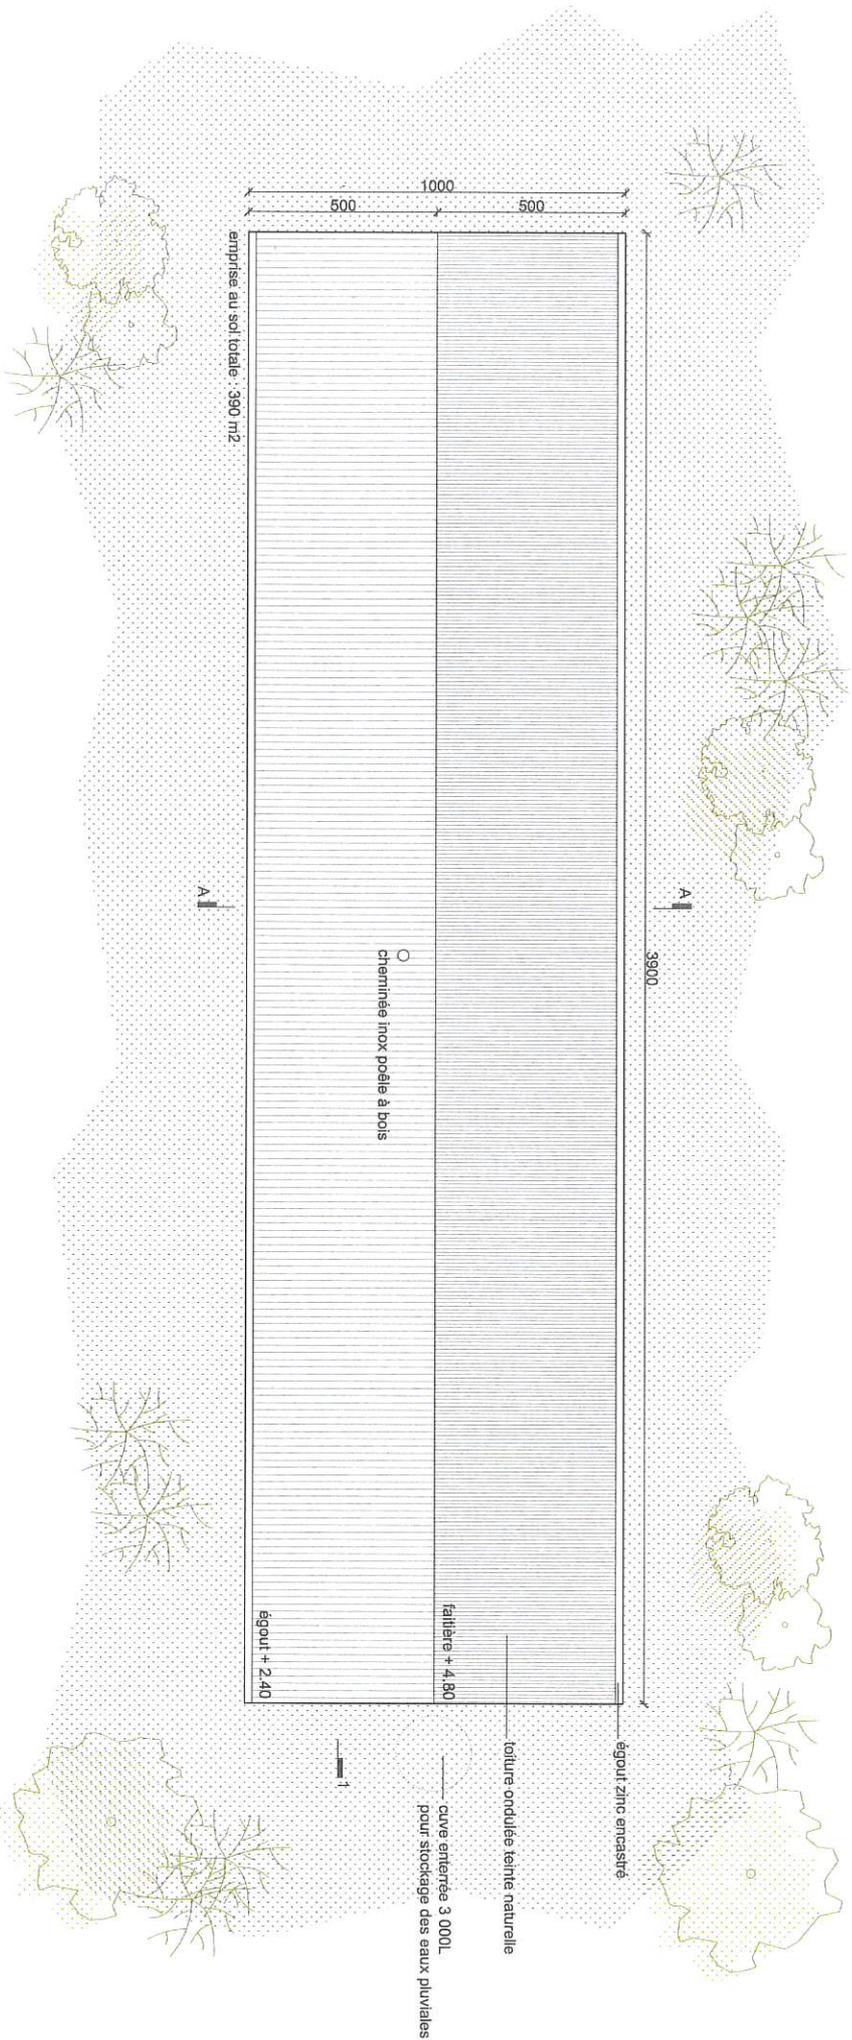


5 7 5 3 1 2 0 1 0 0 0 5

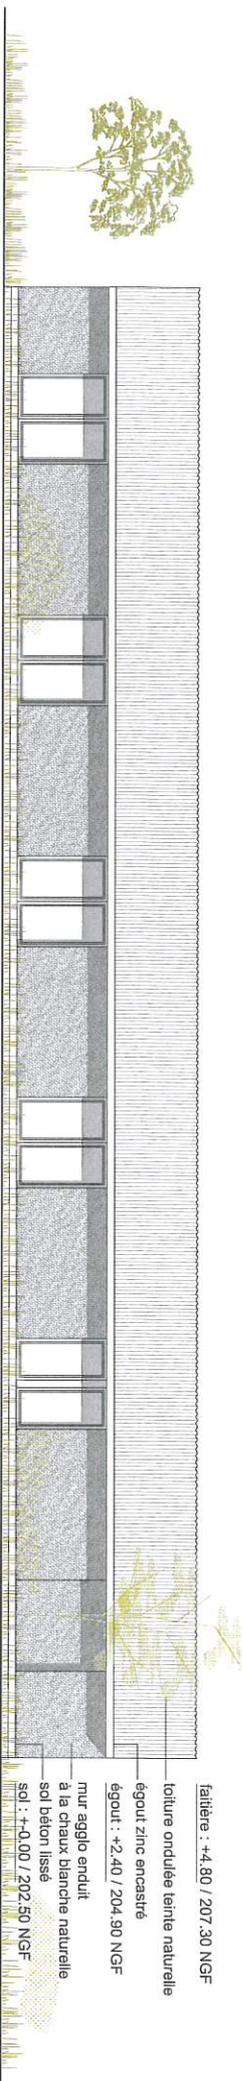


façade Nord

Faîtière : +4.80 / 207.30 NGF  
 toiture ondulée teinte naturelle  
 égout zinc encastré  
 égout : +2.40 / 204.90 NGF  
 mur agglo enduit  
 à la chaux blanche naturelle  
 sol béton lissé  
 sol : +0.00 / 202.50 NGF

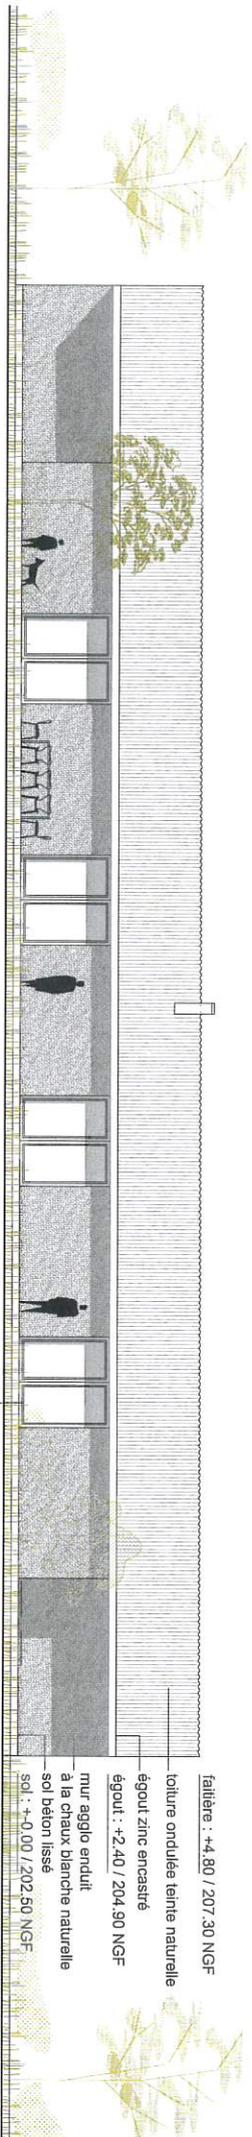


façade Sud

Faîtière : +4.80 / 207.30 NGF  
 toiture ondulée teinte naturelle  
 égout zinc encastré  
 égout : +2.40 / 204.90 NGF  
 mur agglo enduit  
 à la chaux blanche naturelle  
 sol béton lissé  
 sol : +0.00 / 202.50 NGF  
 menuiserie bois pin blanchis

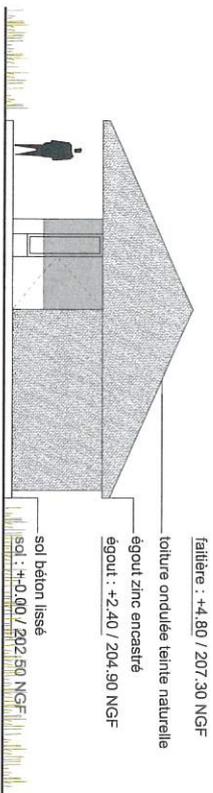

façade Est

Faîtière : +4.80 / 207.30 NGF  
 toiture ondulée teinte naturelle  
 égout zinc encastré  
 égout : +2.40 / 204.90 NGF  
 sol béton lissé  
 sol : +0.00 / 202.50 NGF

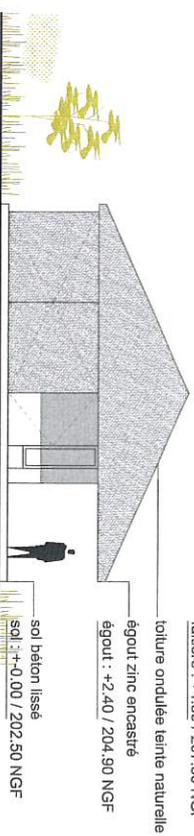

façade Ouest

Faîtière : +4.80 / 207.30 NGF  
 toiture ondulée teinte naturelle  
 égout zinc encastré  
 égout : +2.40 / 204.90 NGF  
 sol béton lissé  
 sol : +0.00 / 202.50 NGF

# PC 5.2

Construction d'une maison unifamiliale à Oudrenne  
 façades - échelle 1.200


5 7 5 3 1 2 0 1 0 0 0 5



57531200005

## PC 6


Construction d'une maison unifamiliale à Oudrenne  
insertion dans le site

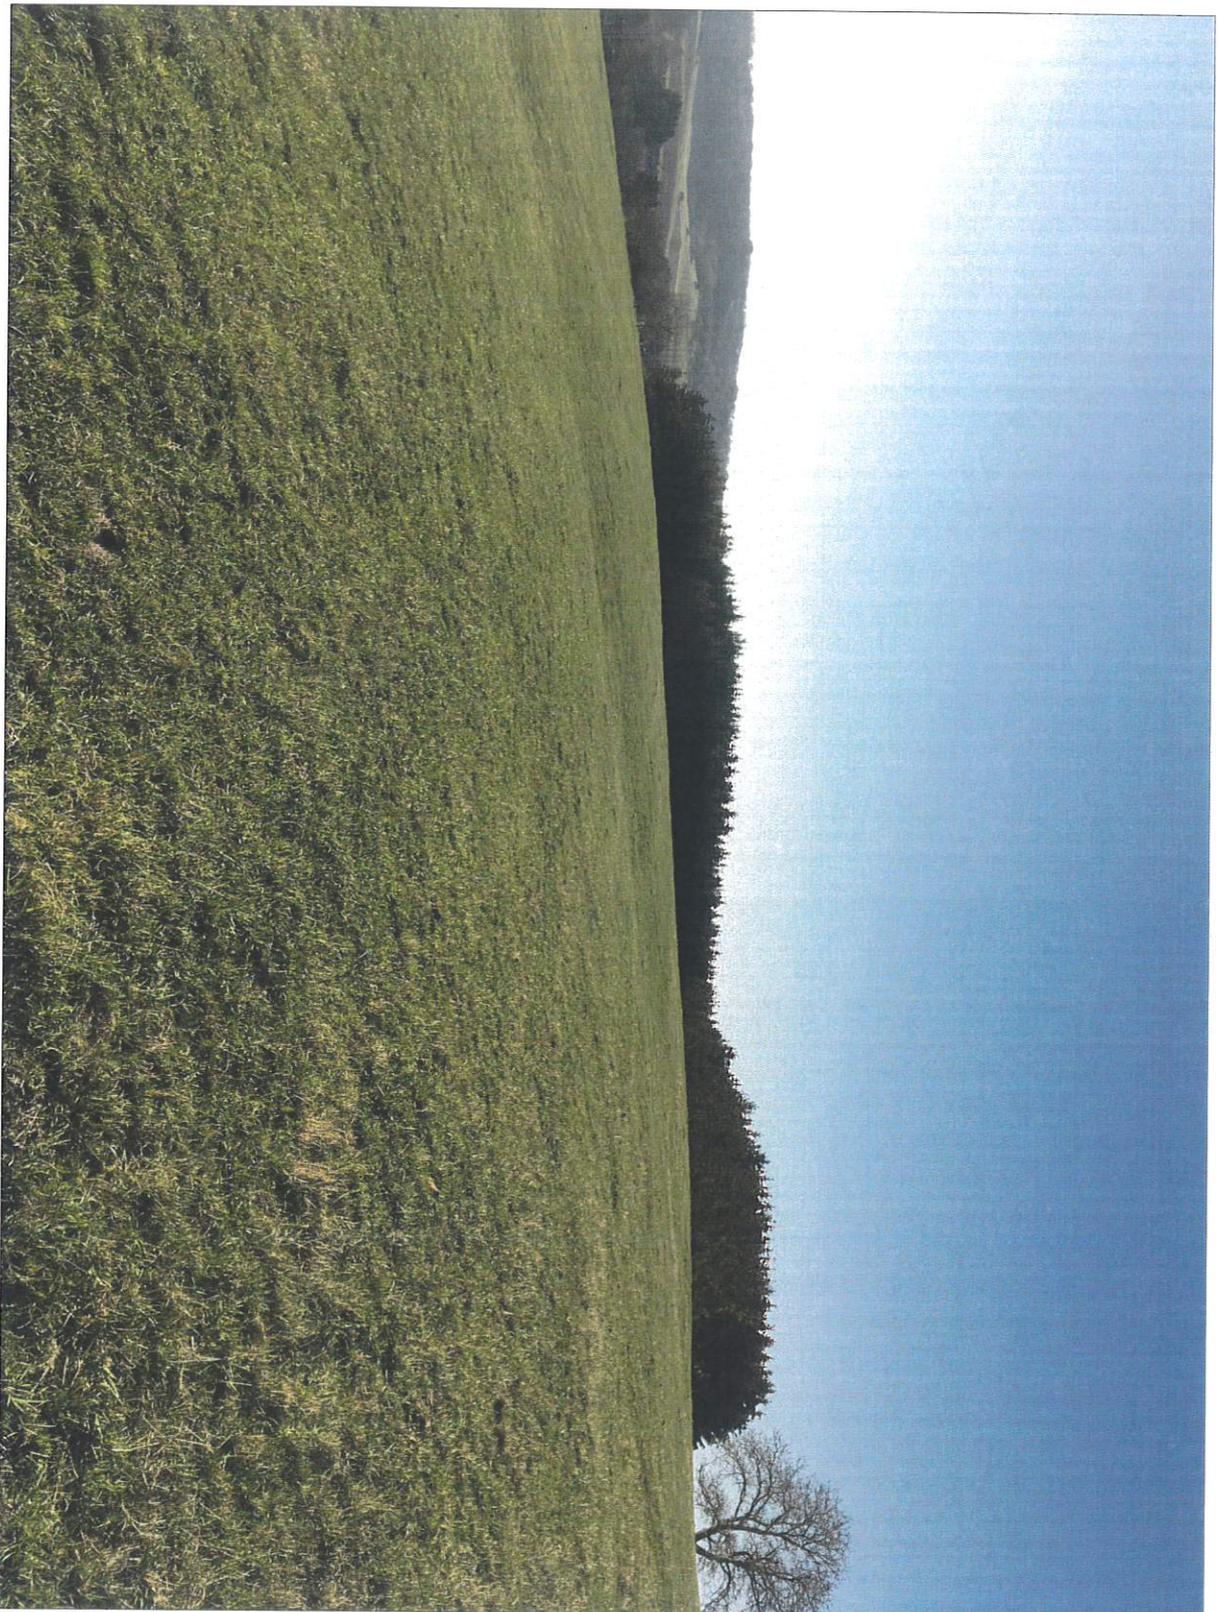

5753120N0005

## PC 7

Construction d'une maison unifamiliale à Oudrenne  
photographie situant le terrain dans son environnement proche

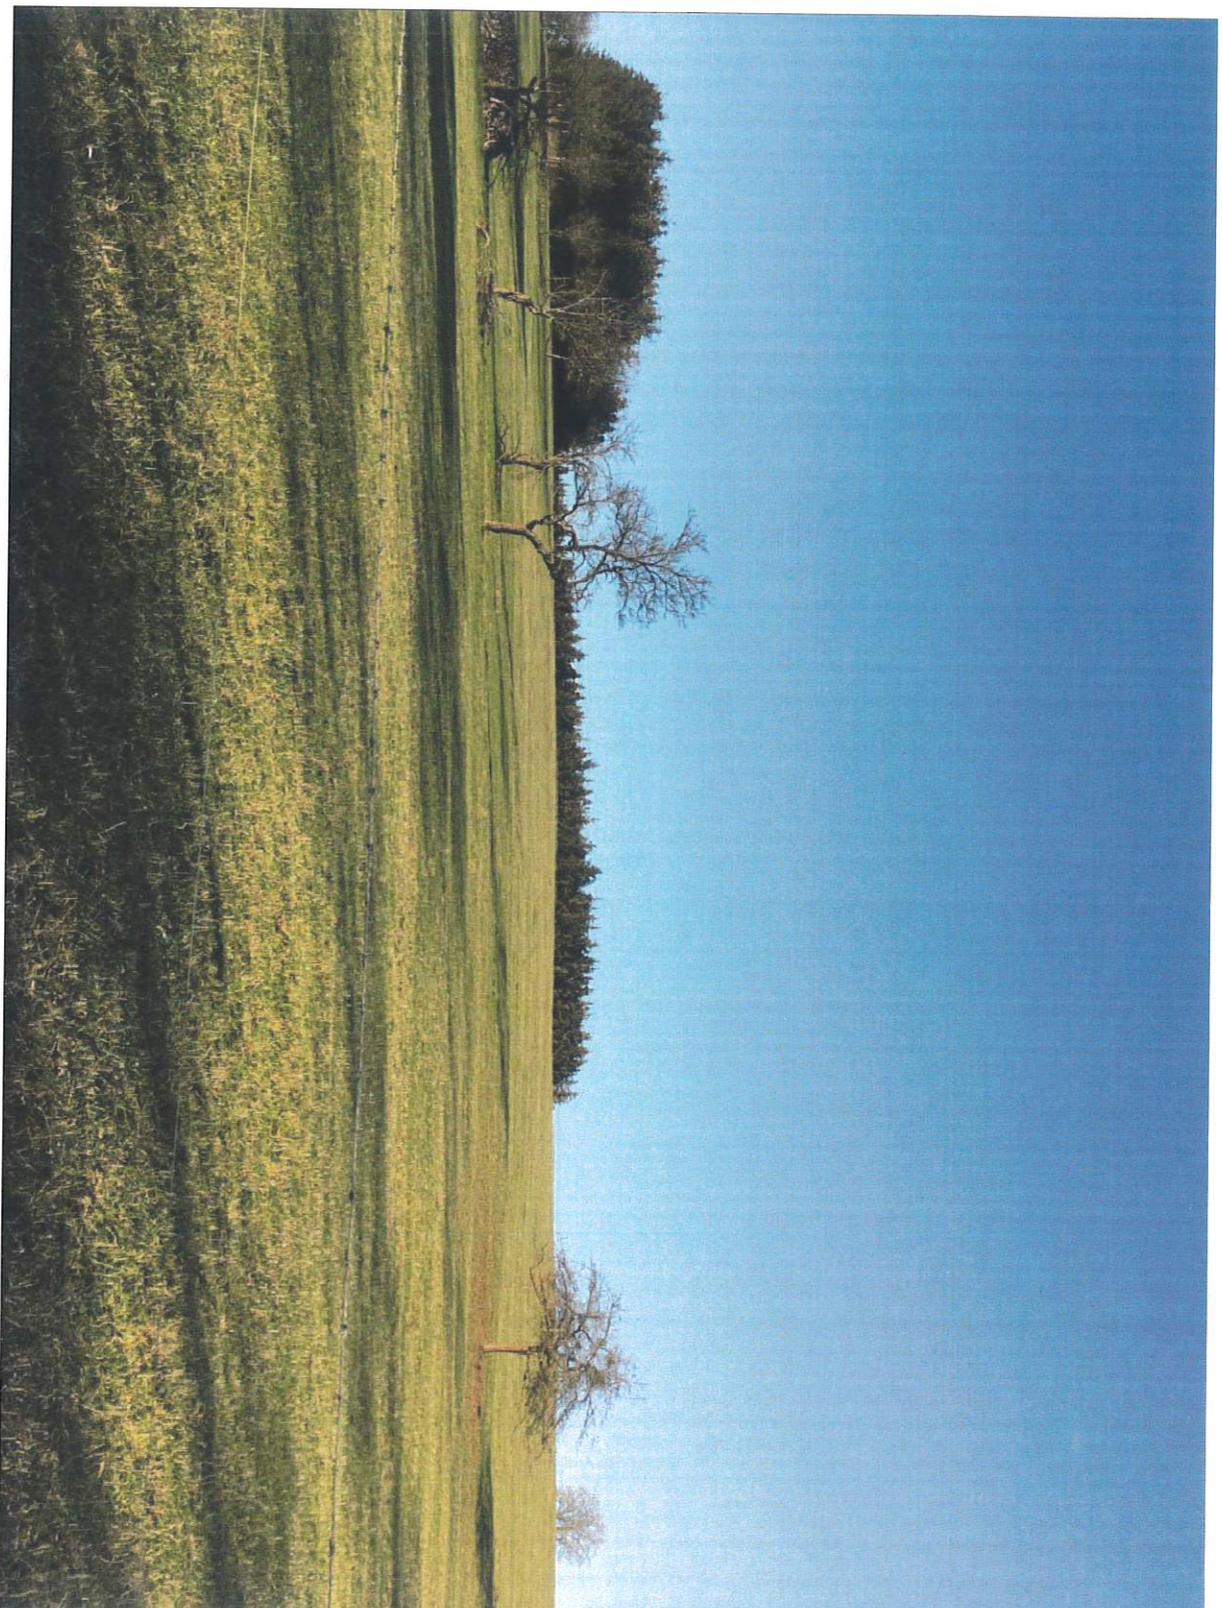

**PC 8**  
Construction d'une maison unifamiliale à Oudrenne  
photographie situant le terrain dans son environnement lointain

5 7 5 3 1 2 0 N 0 0 0 5