


# Surfaces

Surface de vente 109.80m<sup>2</sup> GLA

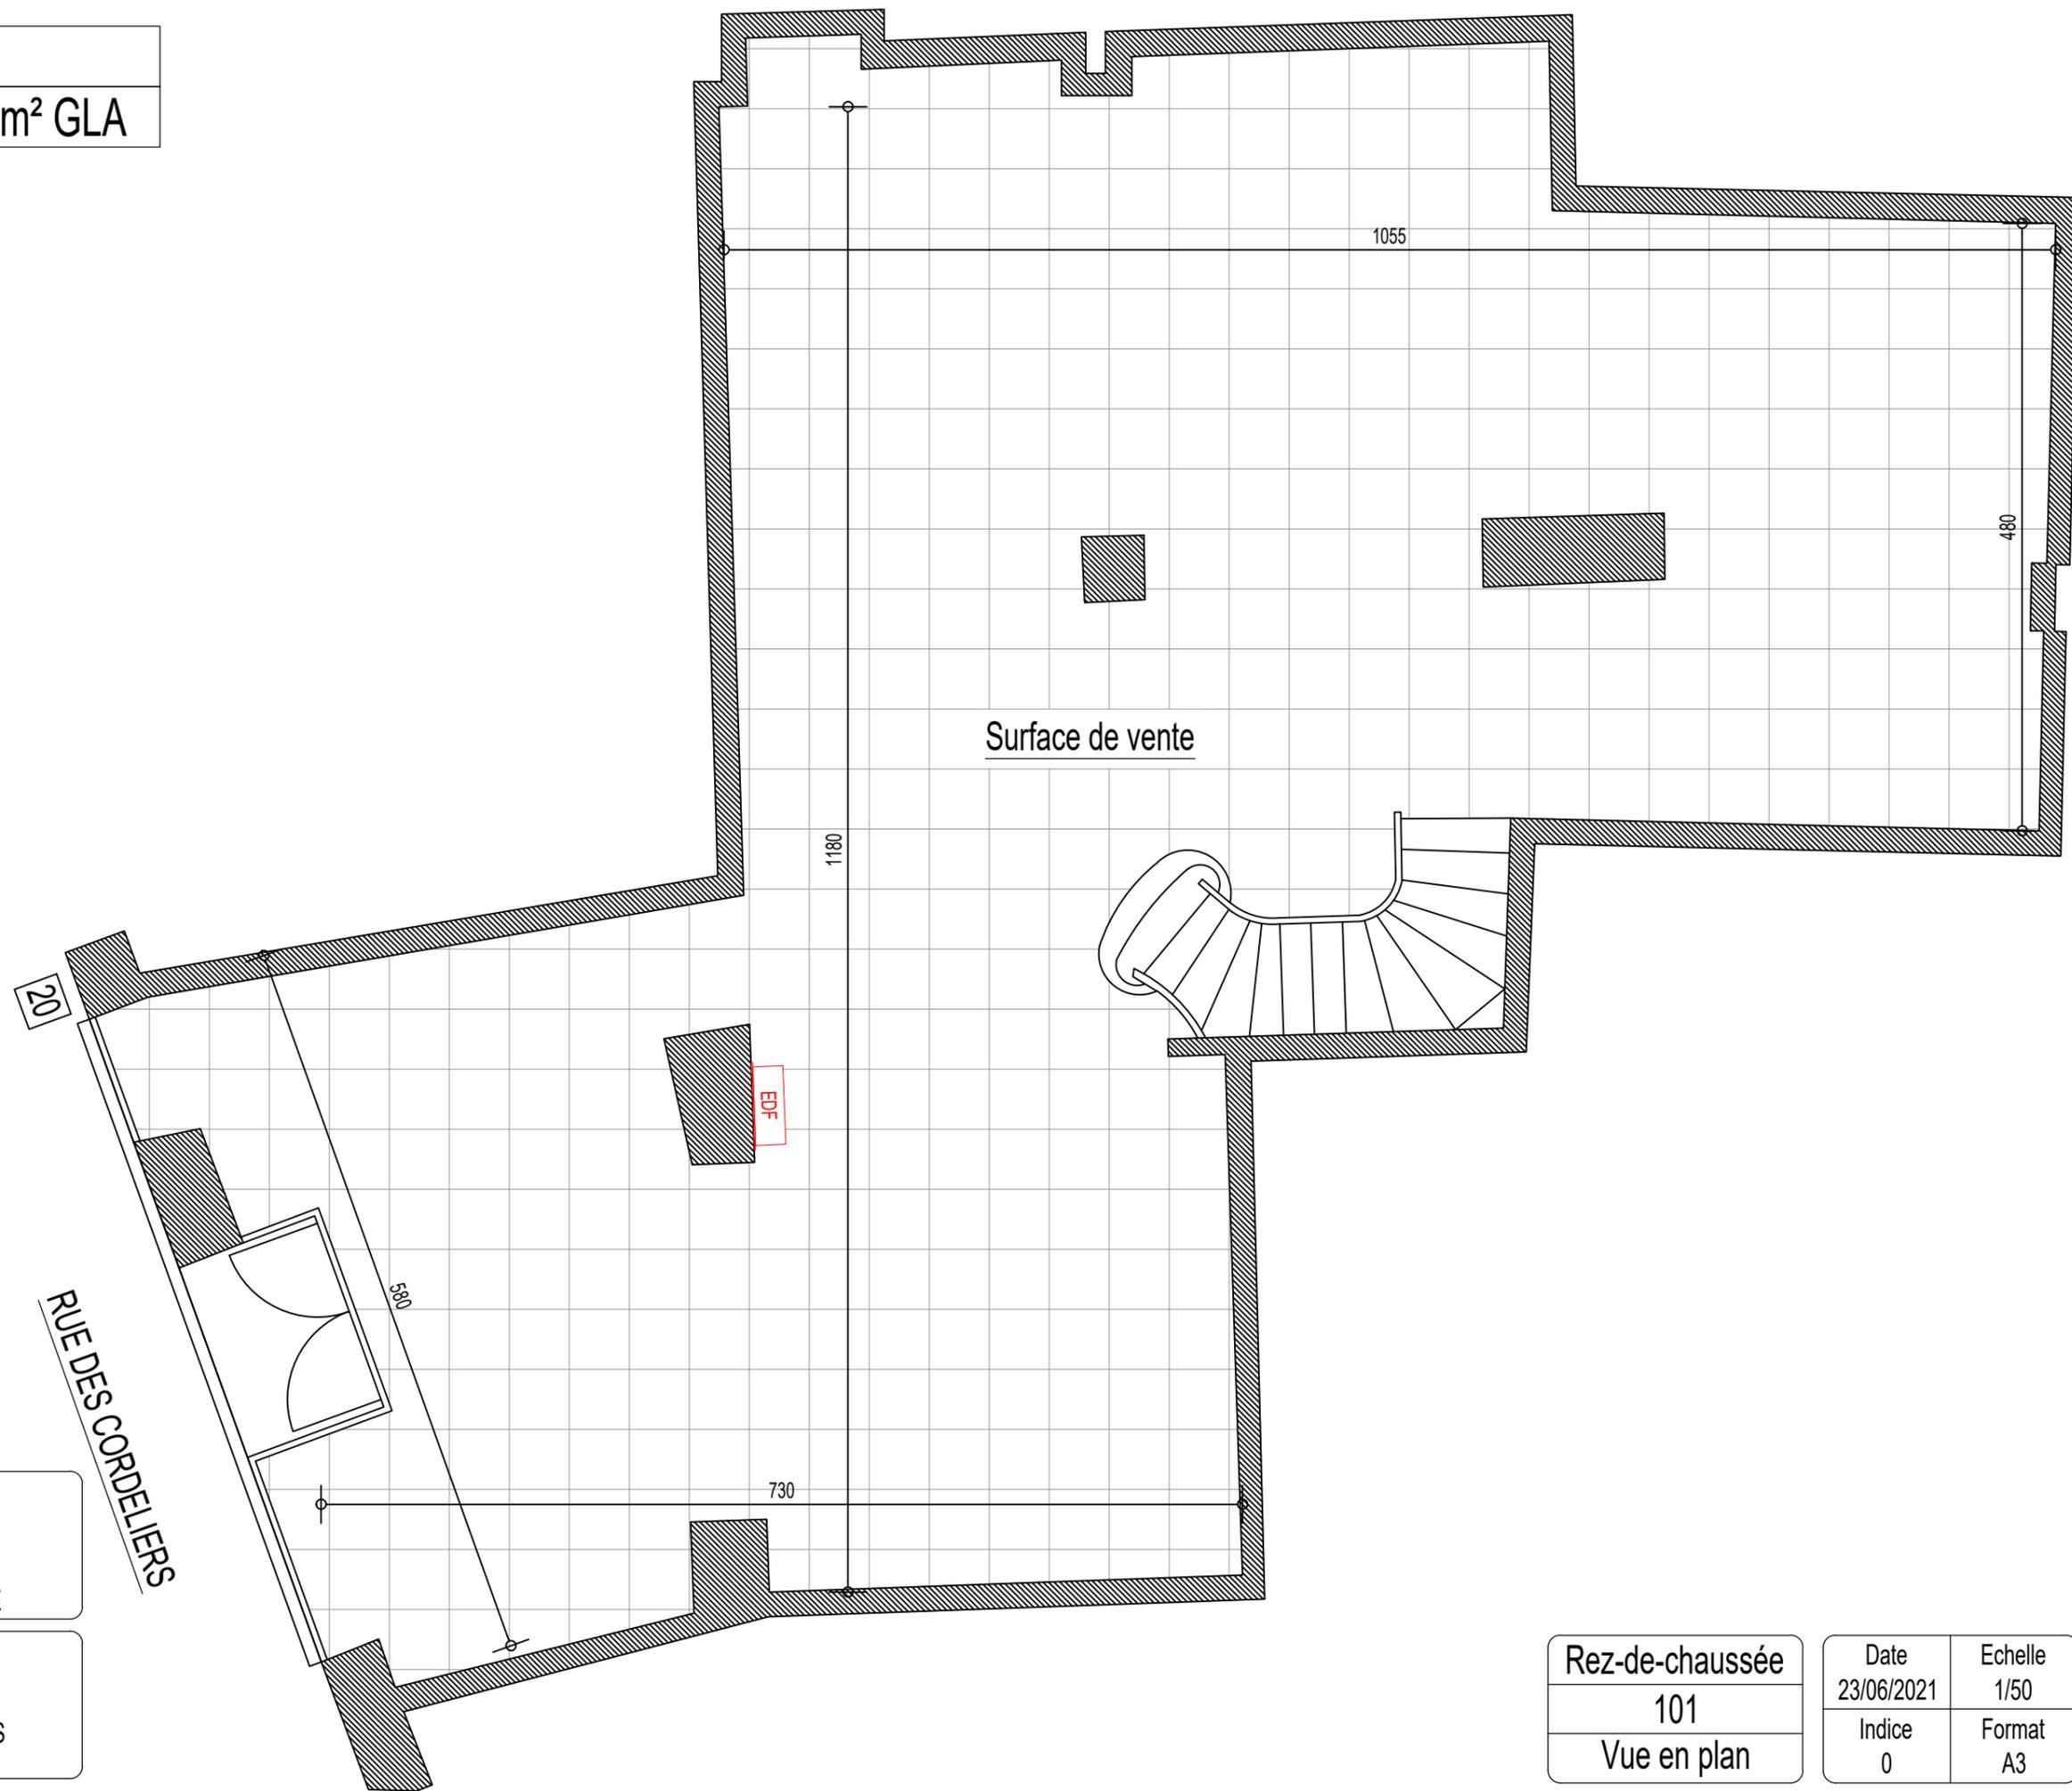

GROUPE 2MA

SCI JESSICA & JOYCE

5 Rue de la Balance - 31000 TOULOUSE

IMMEUBLE

20 Rue des Cordeliers - 86000 POITIERS

Rez-de-chaussée

101

Vue en plan

Date

23/06/2021

Indice

0


Echelle

1/50

Format

A3

Surfaces	
Total	101.52m <sup>2</sup> GLA

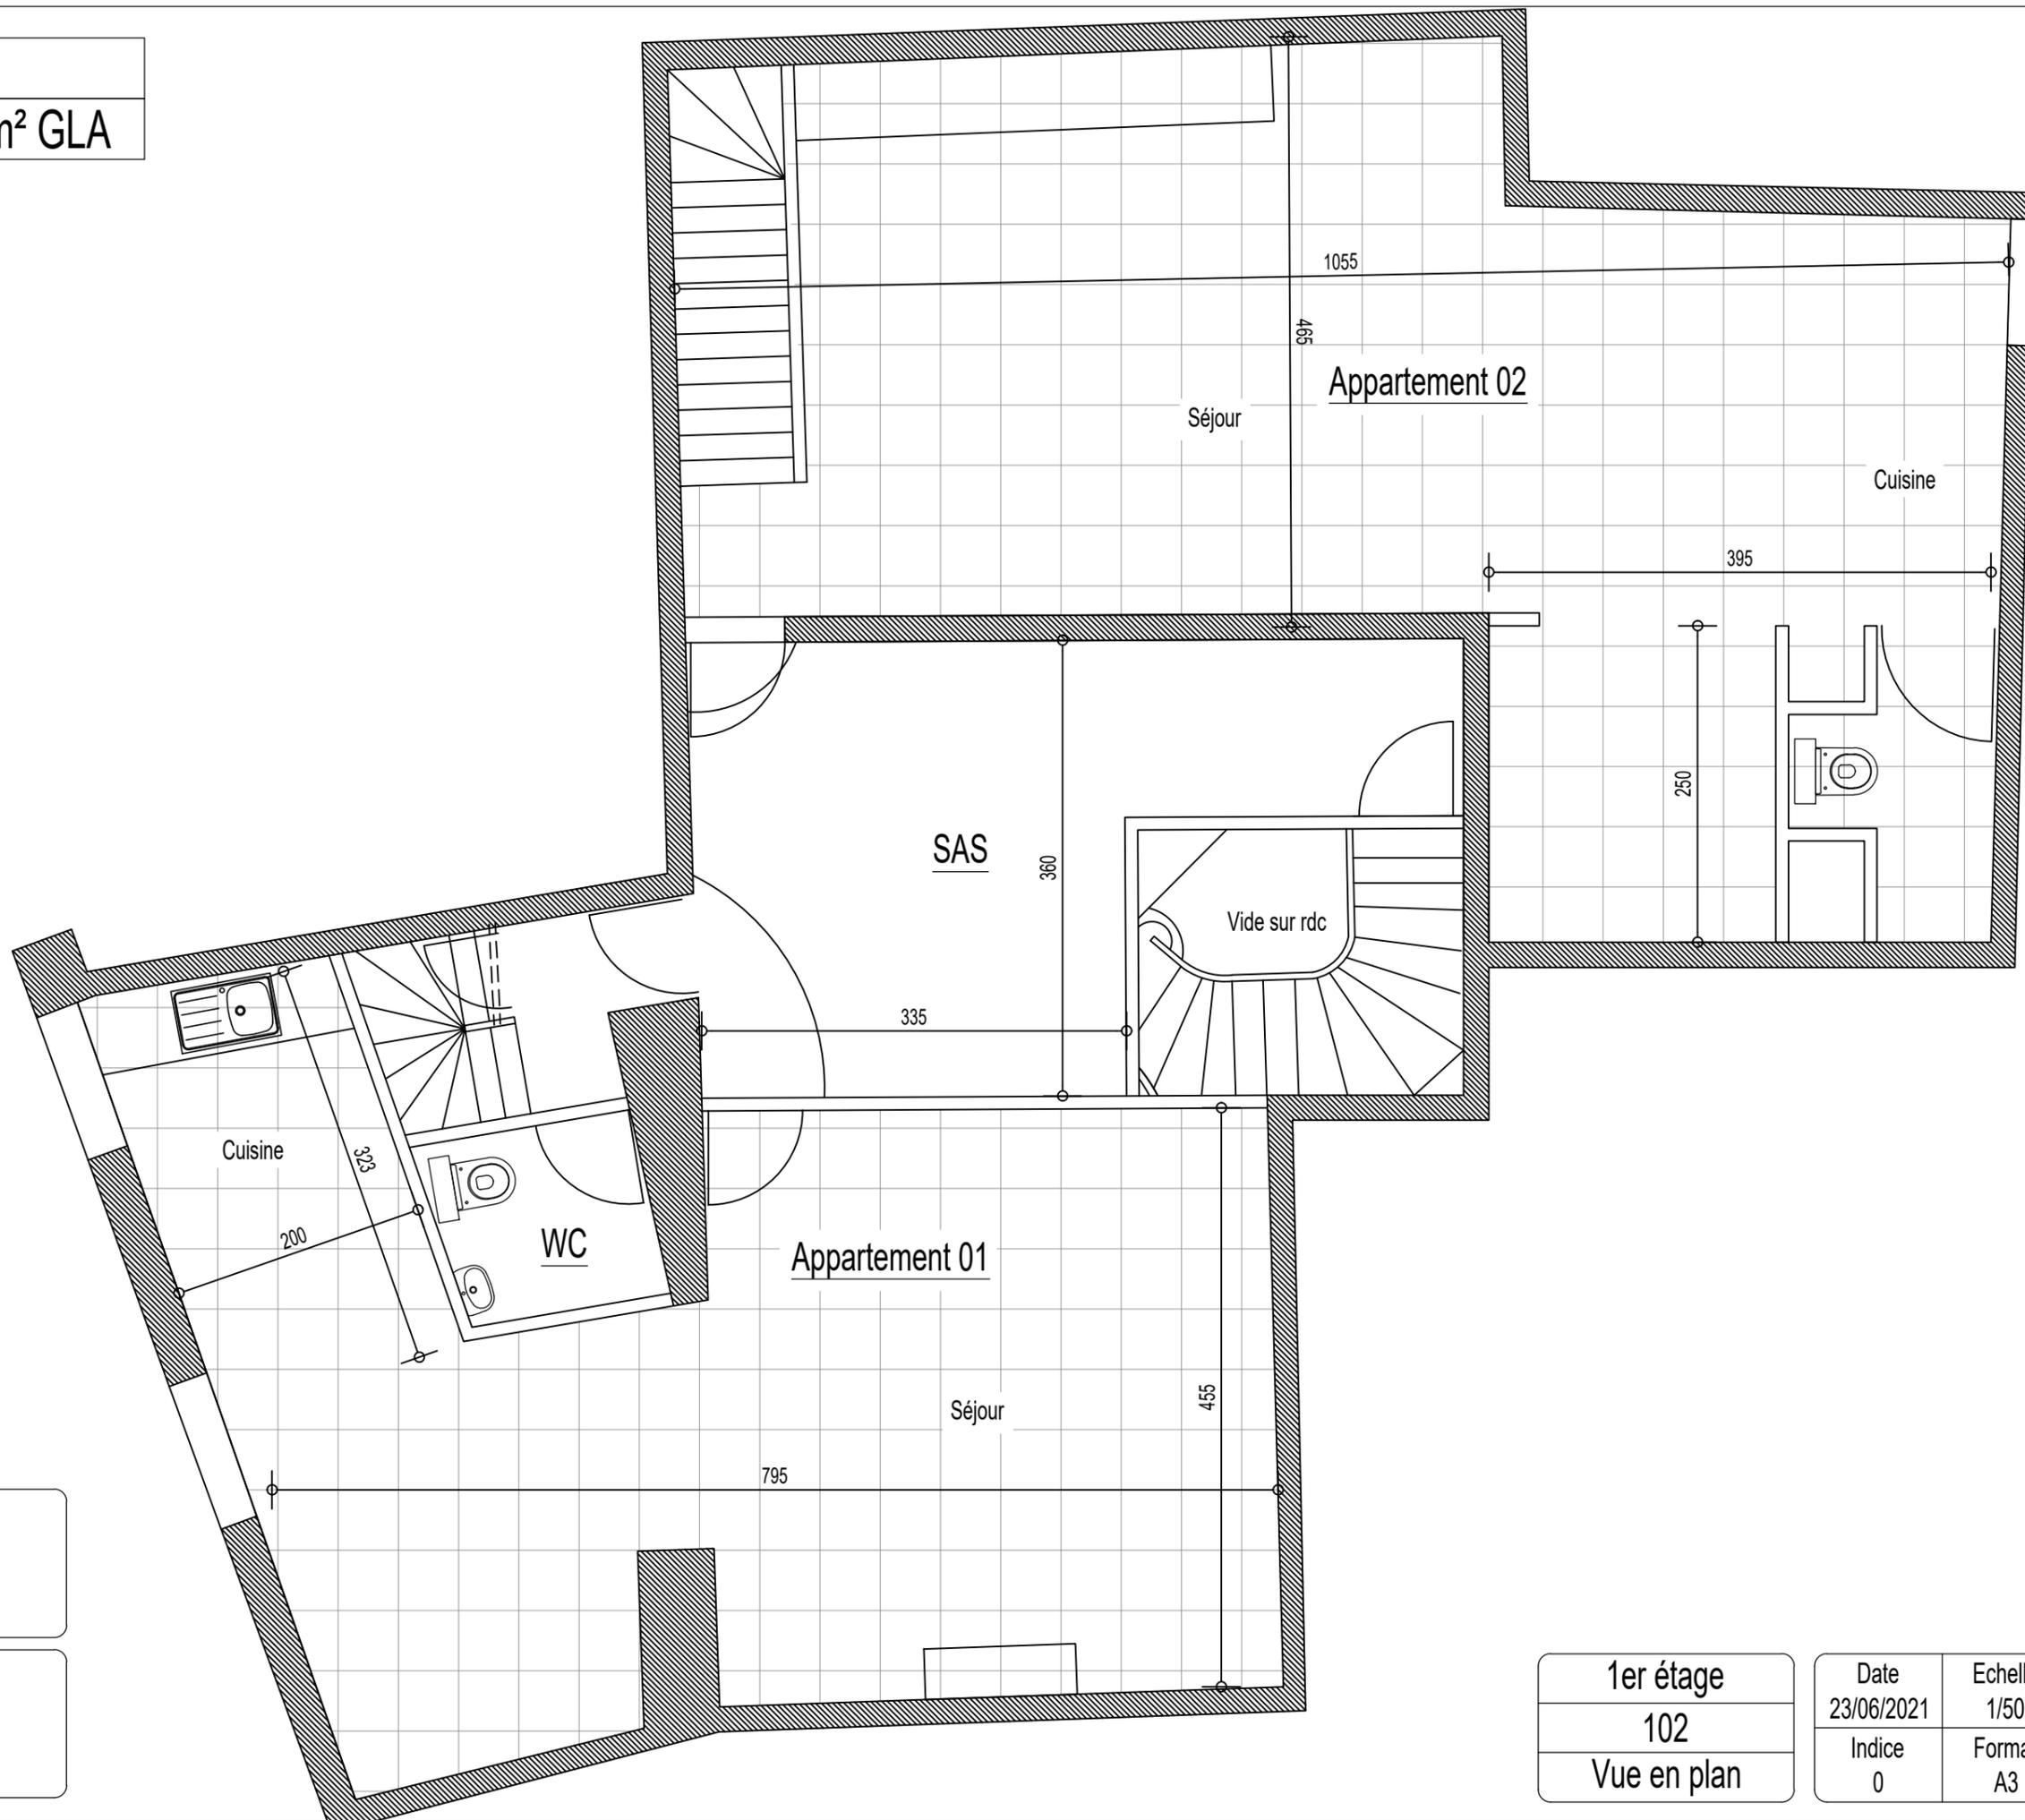



**GROUPE 2MA**  
**SCI JESSICA & JOYCE**  
 5 Rue de la Balance - 31000 TOULOUSE

**IMMEUBLE**  
 20 Rue des Cordeliers - 86000 POITIERS

1er étage  
 102  
 Vue en plan

Date 23/06/2021	Echelle 1/50
Indice 0	Format A3

Surfaces	
Total	71.12m <sup>2</sup> GLA

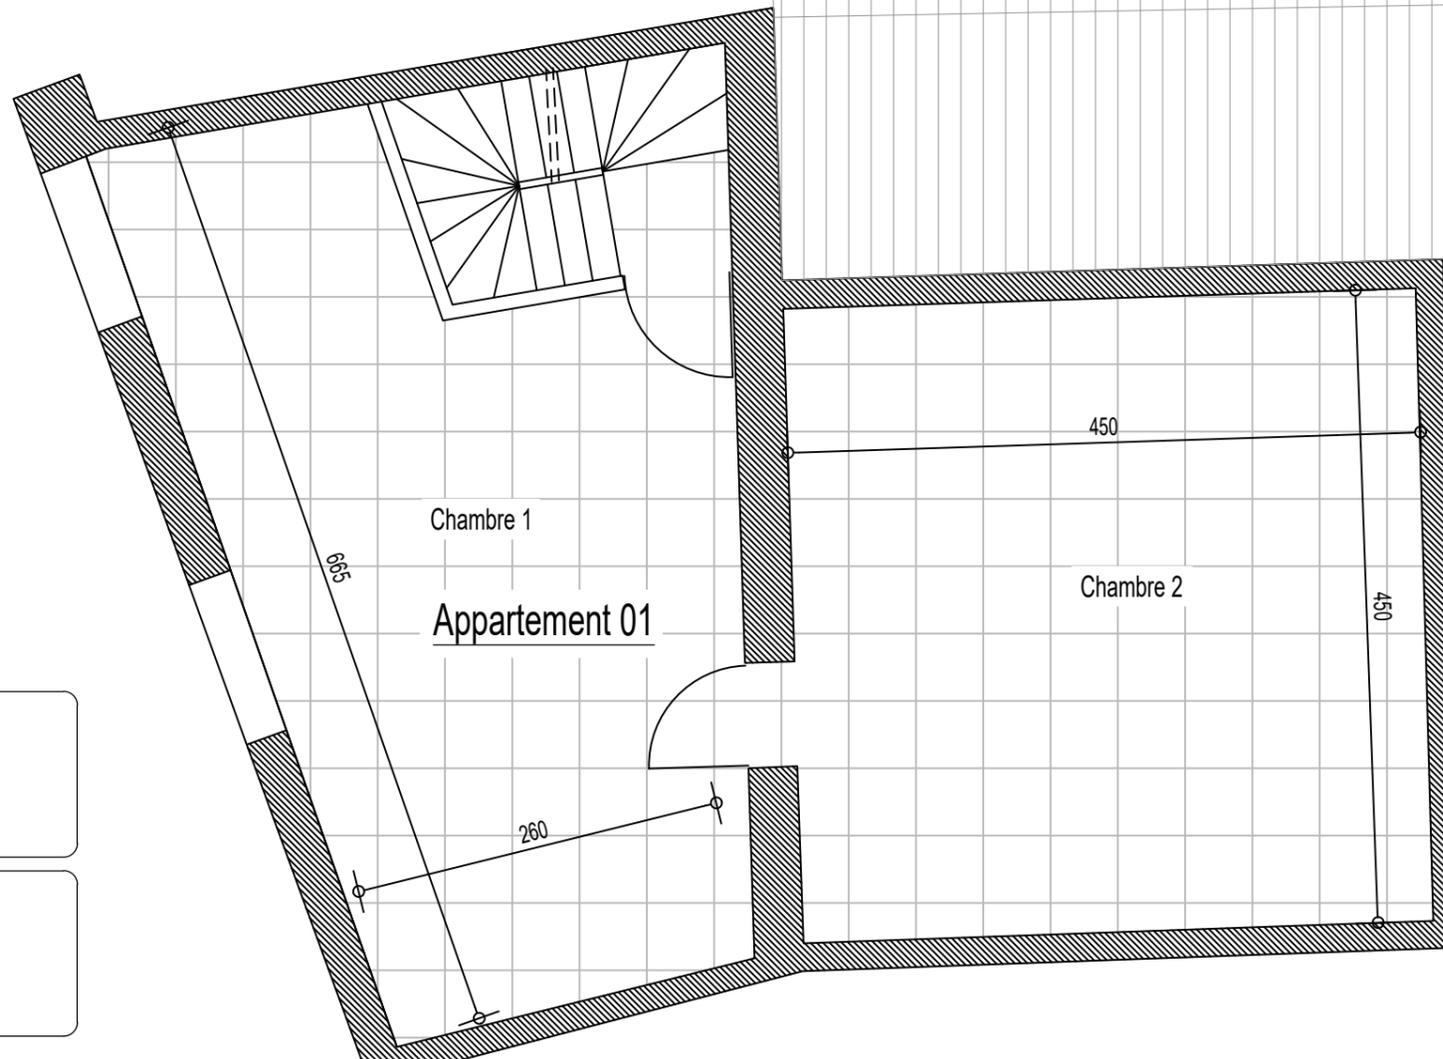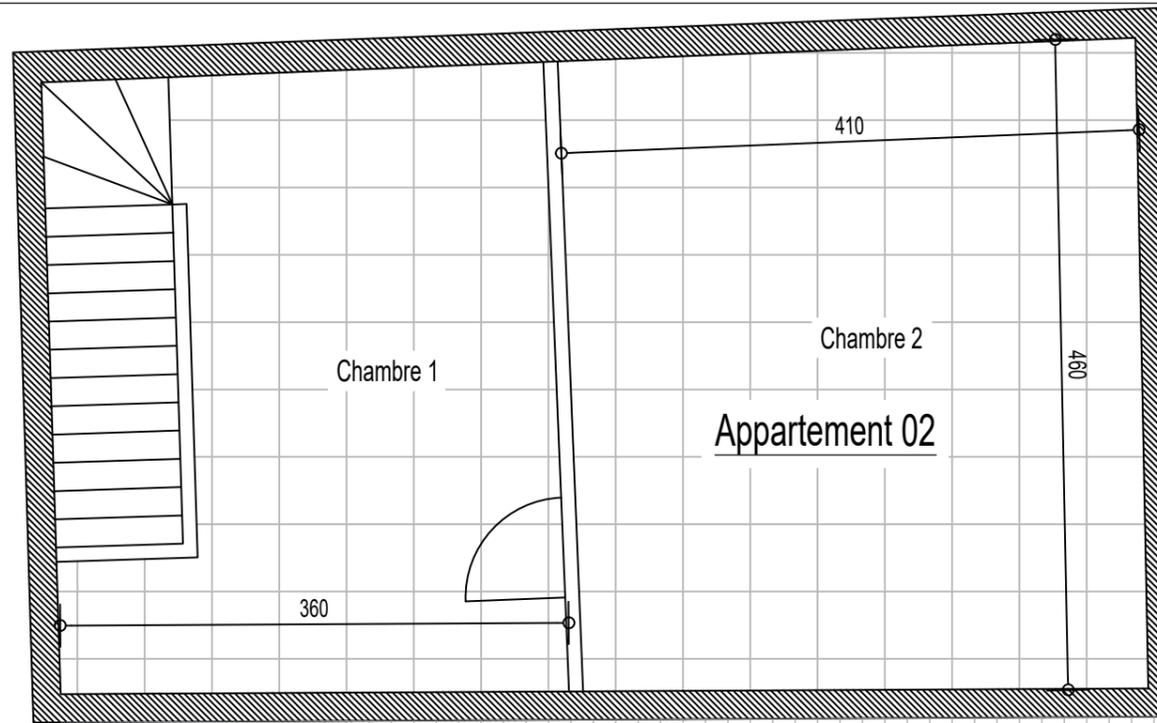

**GROUPE 2MA**  
**SCI JESSICA & JOYCE**  
 5 Rue de la Balance - 31000 TOULOUSE


**IMMEUBLE**  
 20 Rue des Cordeliers - 86000 POITIERS

2ème étage  
 103  
 Vue en plan

Date	Echelle
23/06/2021	1/50
Indice	Format
0	A3

# Surfaces

Total	19.70m <sup>2</sup> GLA
-------	-------------------------

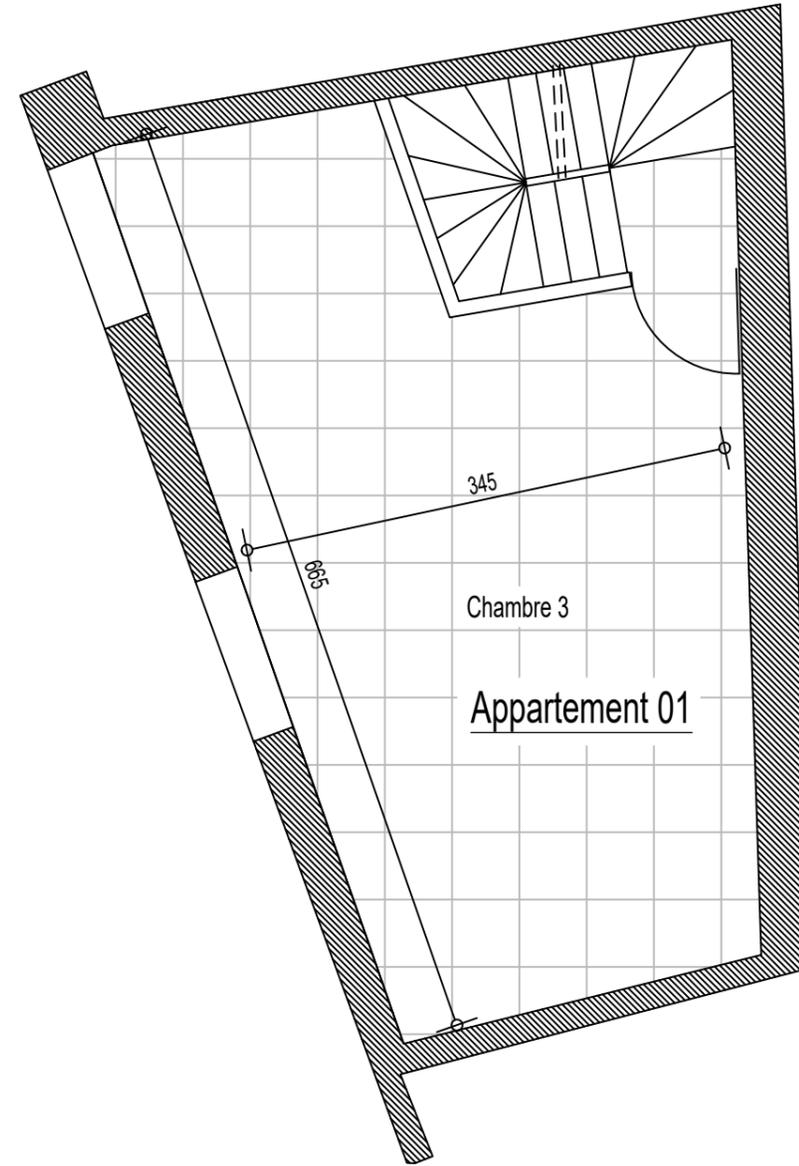

**GROUPE 2MA**

**SCI JESSICA & JOYCE**

5 Rue de la Balance - 31000 TOULOUSE

**IMMEUBLE**

20 Rue des Cordeliers - 86000 POITIERS

3ème étage

Local commercial

Vue en plan

Date  
23/06/2021

Indice  
0

Echelle  
1/50

Format  
A3